

コンサートホール 1階客席平面図

Concert Hall Ground Plan



〒171-0021 東京都豊島区西池袋1-8-1
 TEL 03-5391-2111 FAX 03-5391-2215

**東京
 芸術
 劇場**
 Tokyo
 Metropolitan
 Theatre

Last Updated
 2019. Apr. 01

公演名 / _____
 File No. / _____
 指揮者 / _____
 楽団名 / _____
 舞台監督 / _____
 オケマネ / _____
 主催名 / _____

Scale 1:100 (A3) Date / /

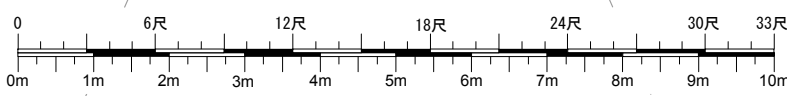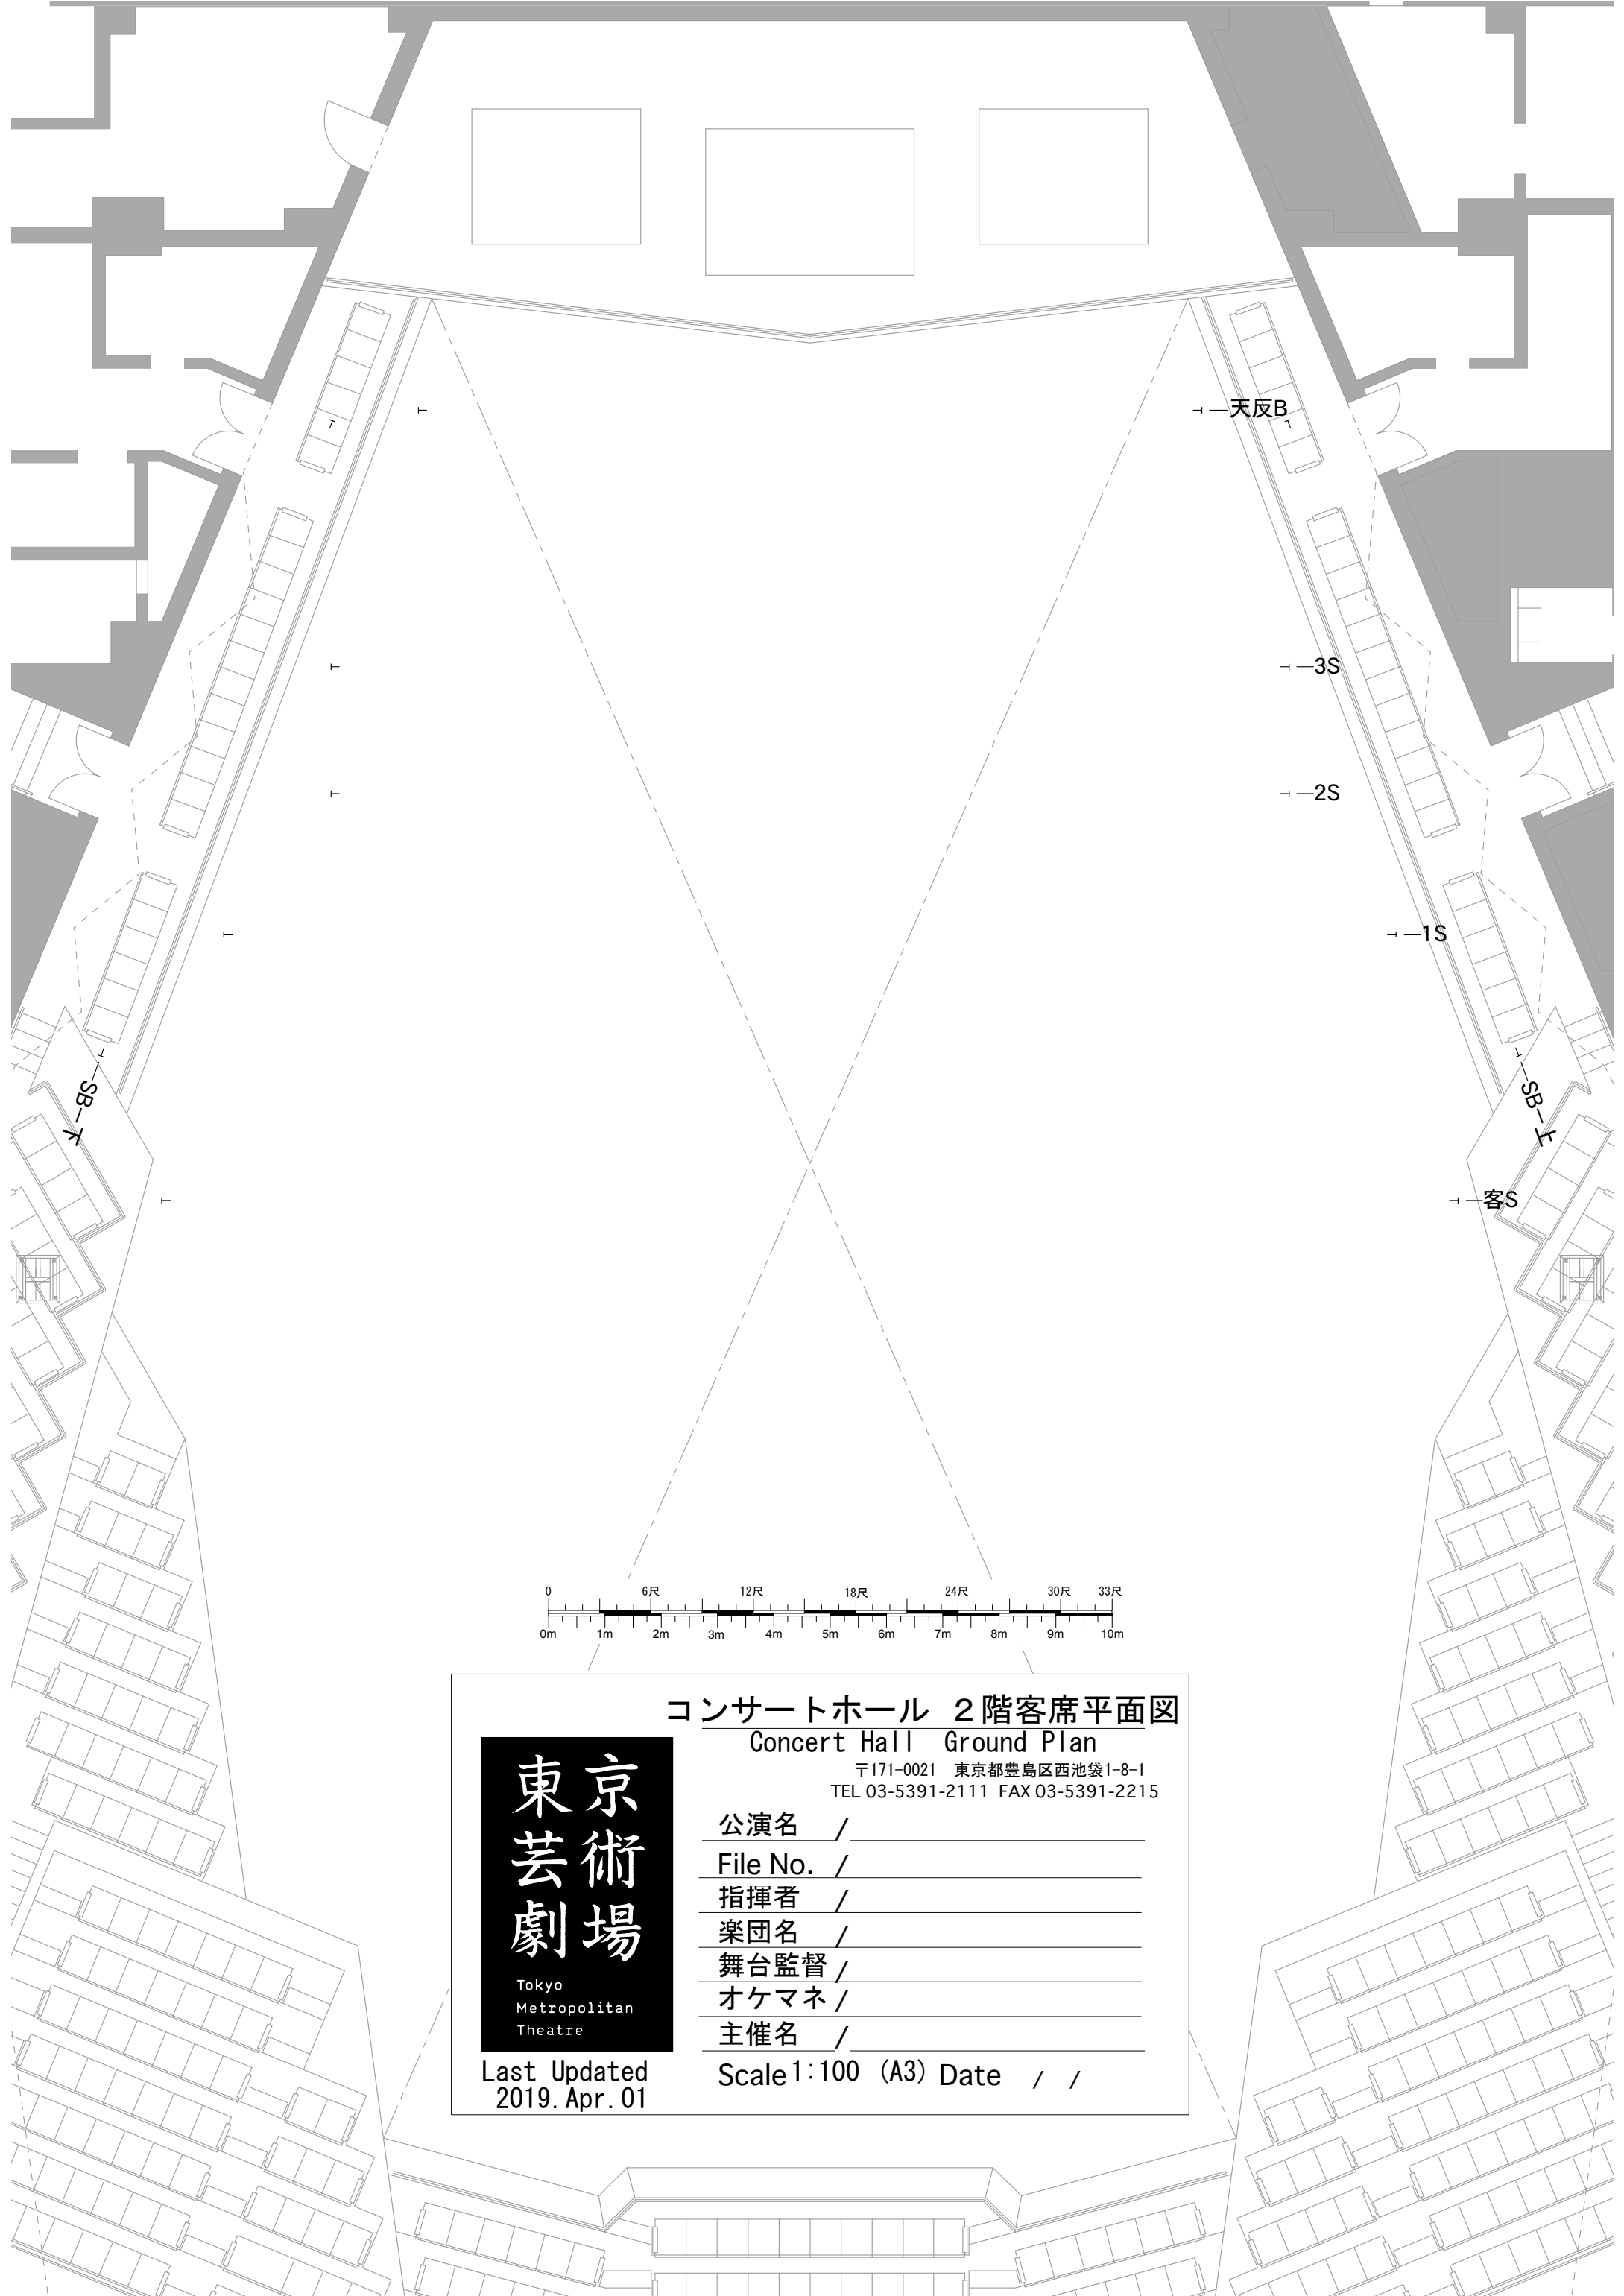

コンサートホール 2階客席平面図

Concert Hall Ground Plan

〒171-0021 東京都豊島区西池袋1-8-1
 TEL 03-5391-2111 FAX 03-5391-2215

東京
 芸術
 劇場


Tokyo
 Metropolitan
 Theatre

Last Updated
 2019. Apr. 01

公演名 / _____
 File No. / _____
 指揮者 / _____
 楽団名 / _____
 舞台監督 / _____
 オケマネ / _____
 主催名 / _____

Scale 1:100 (A3) Date / /

Concert Hall

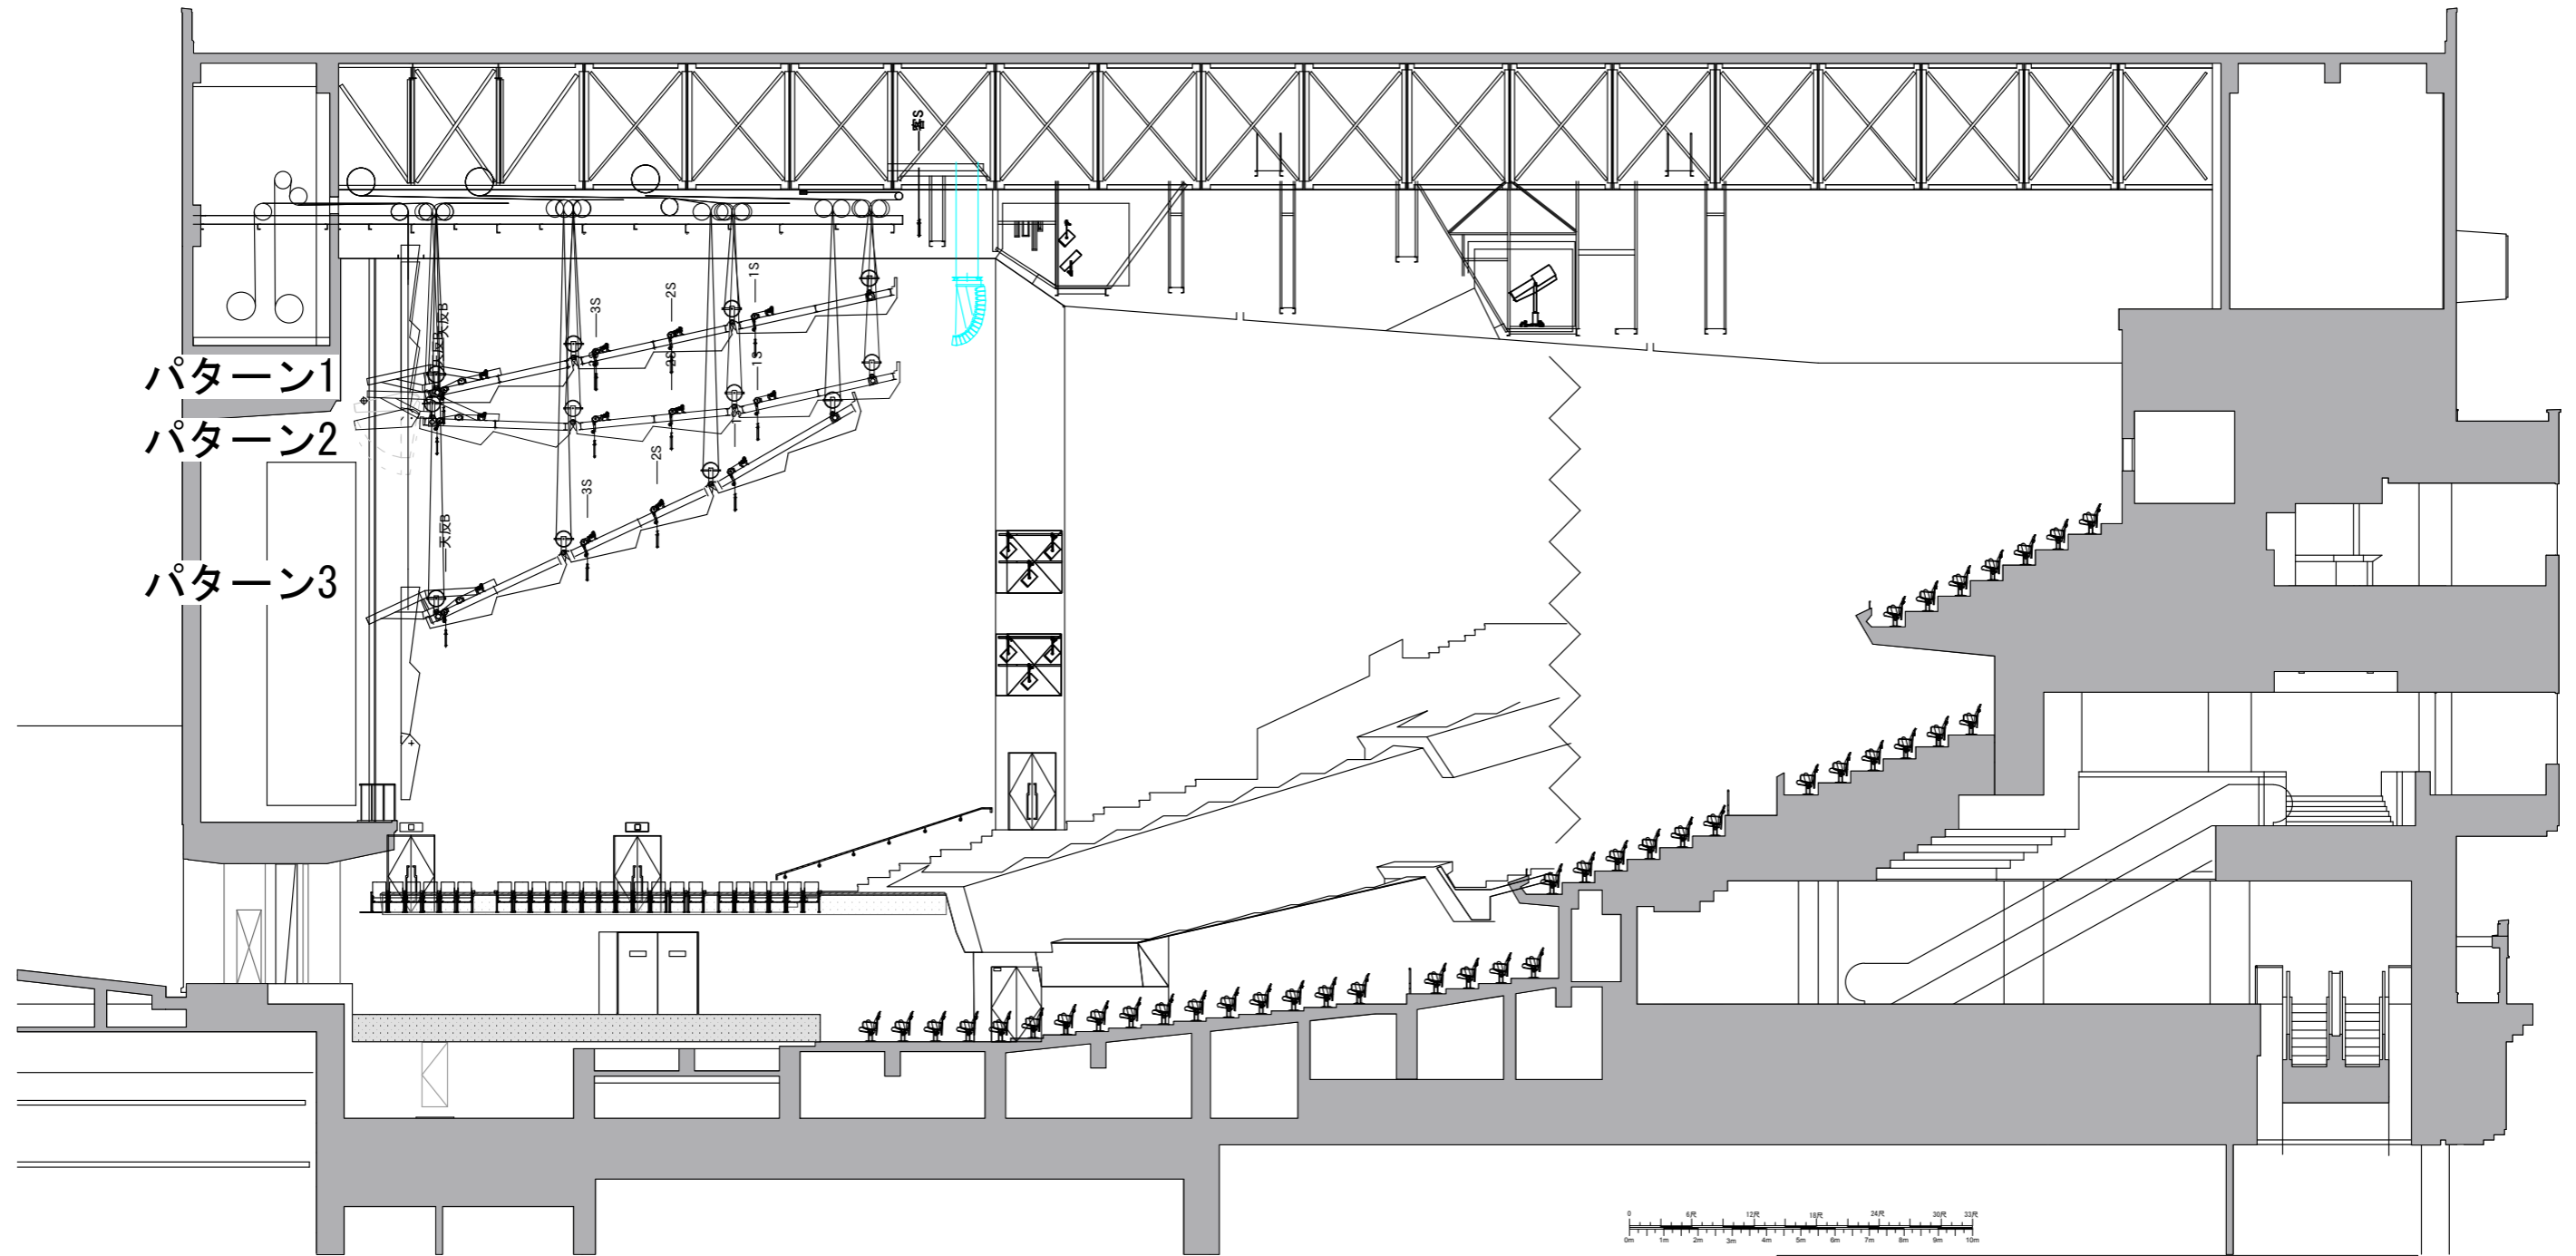



Tokyo Metropolitan Theatre

Last Updated
2013. Sep. 01

コンサートホール断面図
Concert Hall Cross Section

〒171-0021 東京都豊島区西池袋1-8-1
TEL 03-5391-2111 FAX 03-5391-2215

公演名 / _____

File No. / _____

指揮者 / _____

楽団名 / _____


舞台監督 / _____

オケマネ / _____

主催名 / _____

Scale 1:200 (A3) Date / /

Concert Hall

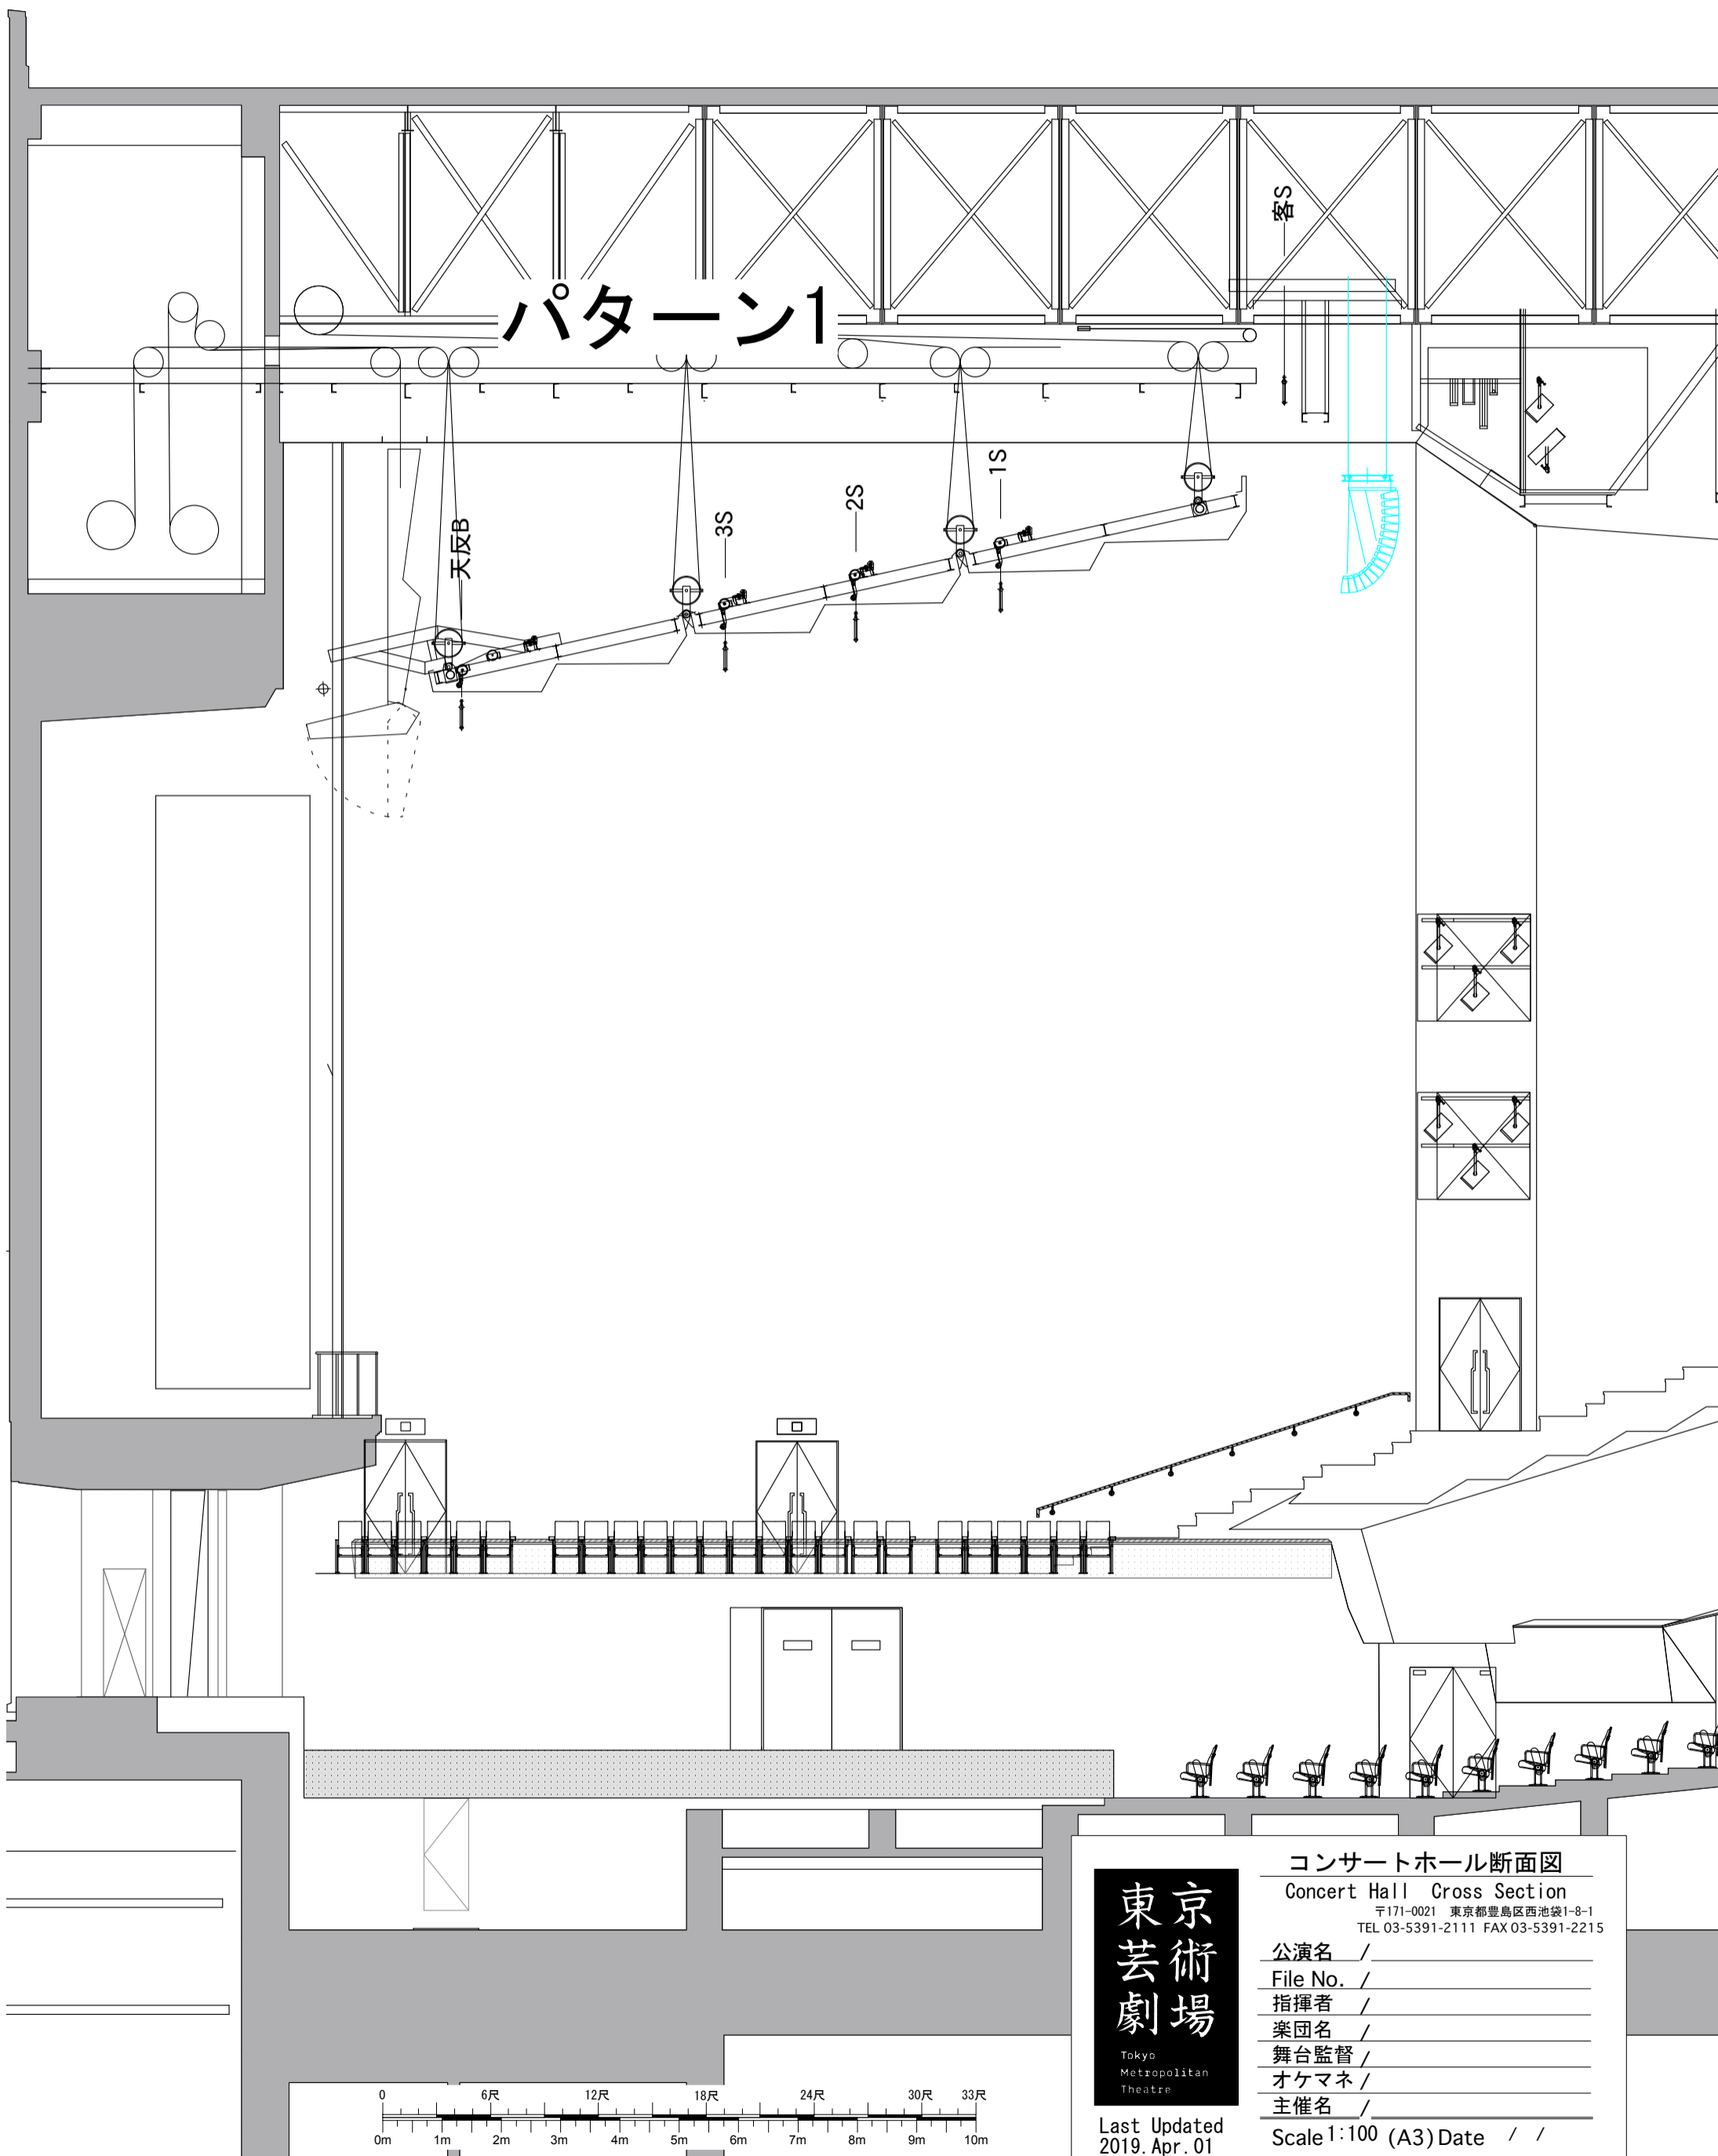

**東京
芸術
劇場**
Tokyo
Metropolitan
Theatre


Last Updated
2019. Apr. 01

コンサートホール断面図
Concert Hall Cross Section
〒171-0021 東京都豊島区西池袋1-8-1
TEL 03-5391-2111 FAX 03-5391-2215

公演名 / _____
File No. / _____
指揮者 / _____
楽団名 / _____
舞台監督 / _____
オケマネ / _____
主催名 / _____

Scale 1:100 (A3) Date / /

Concert Hall

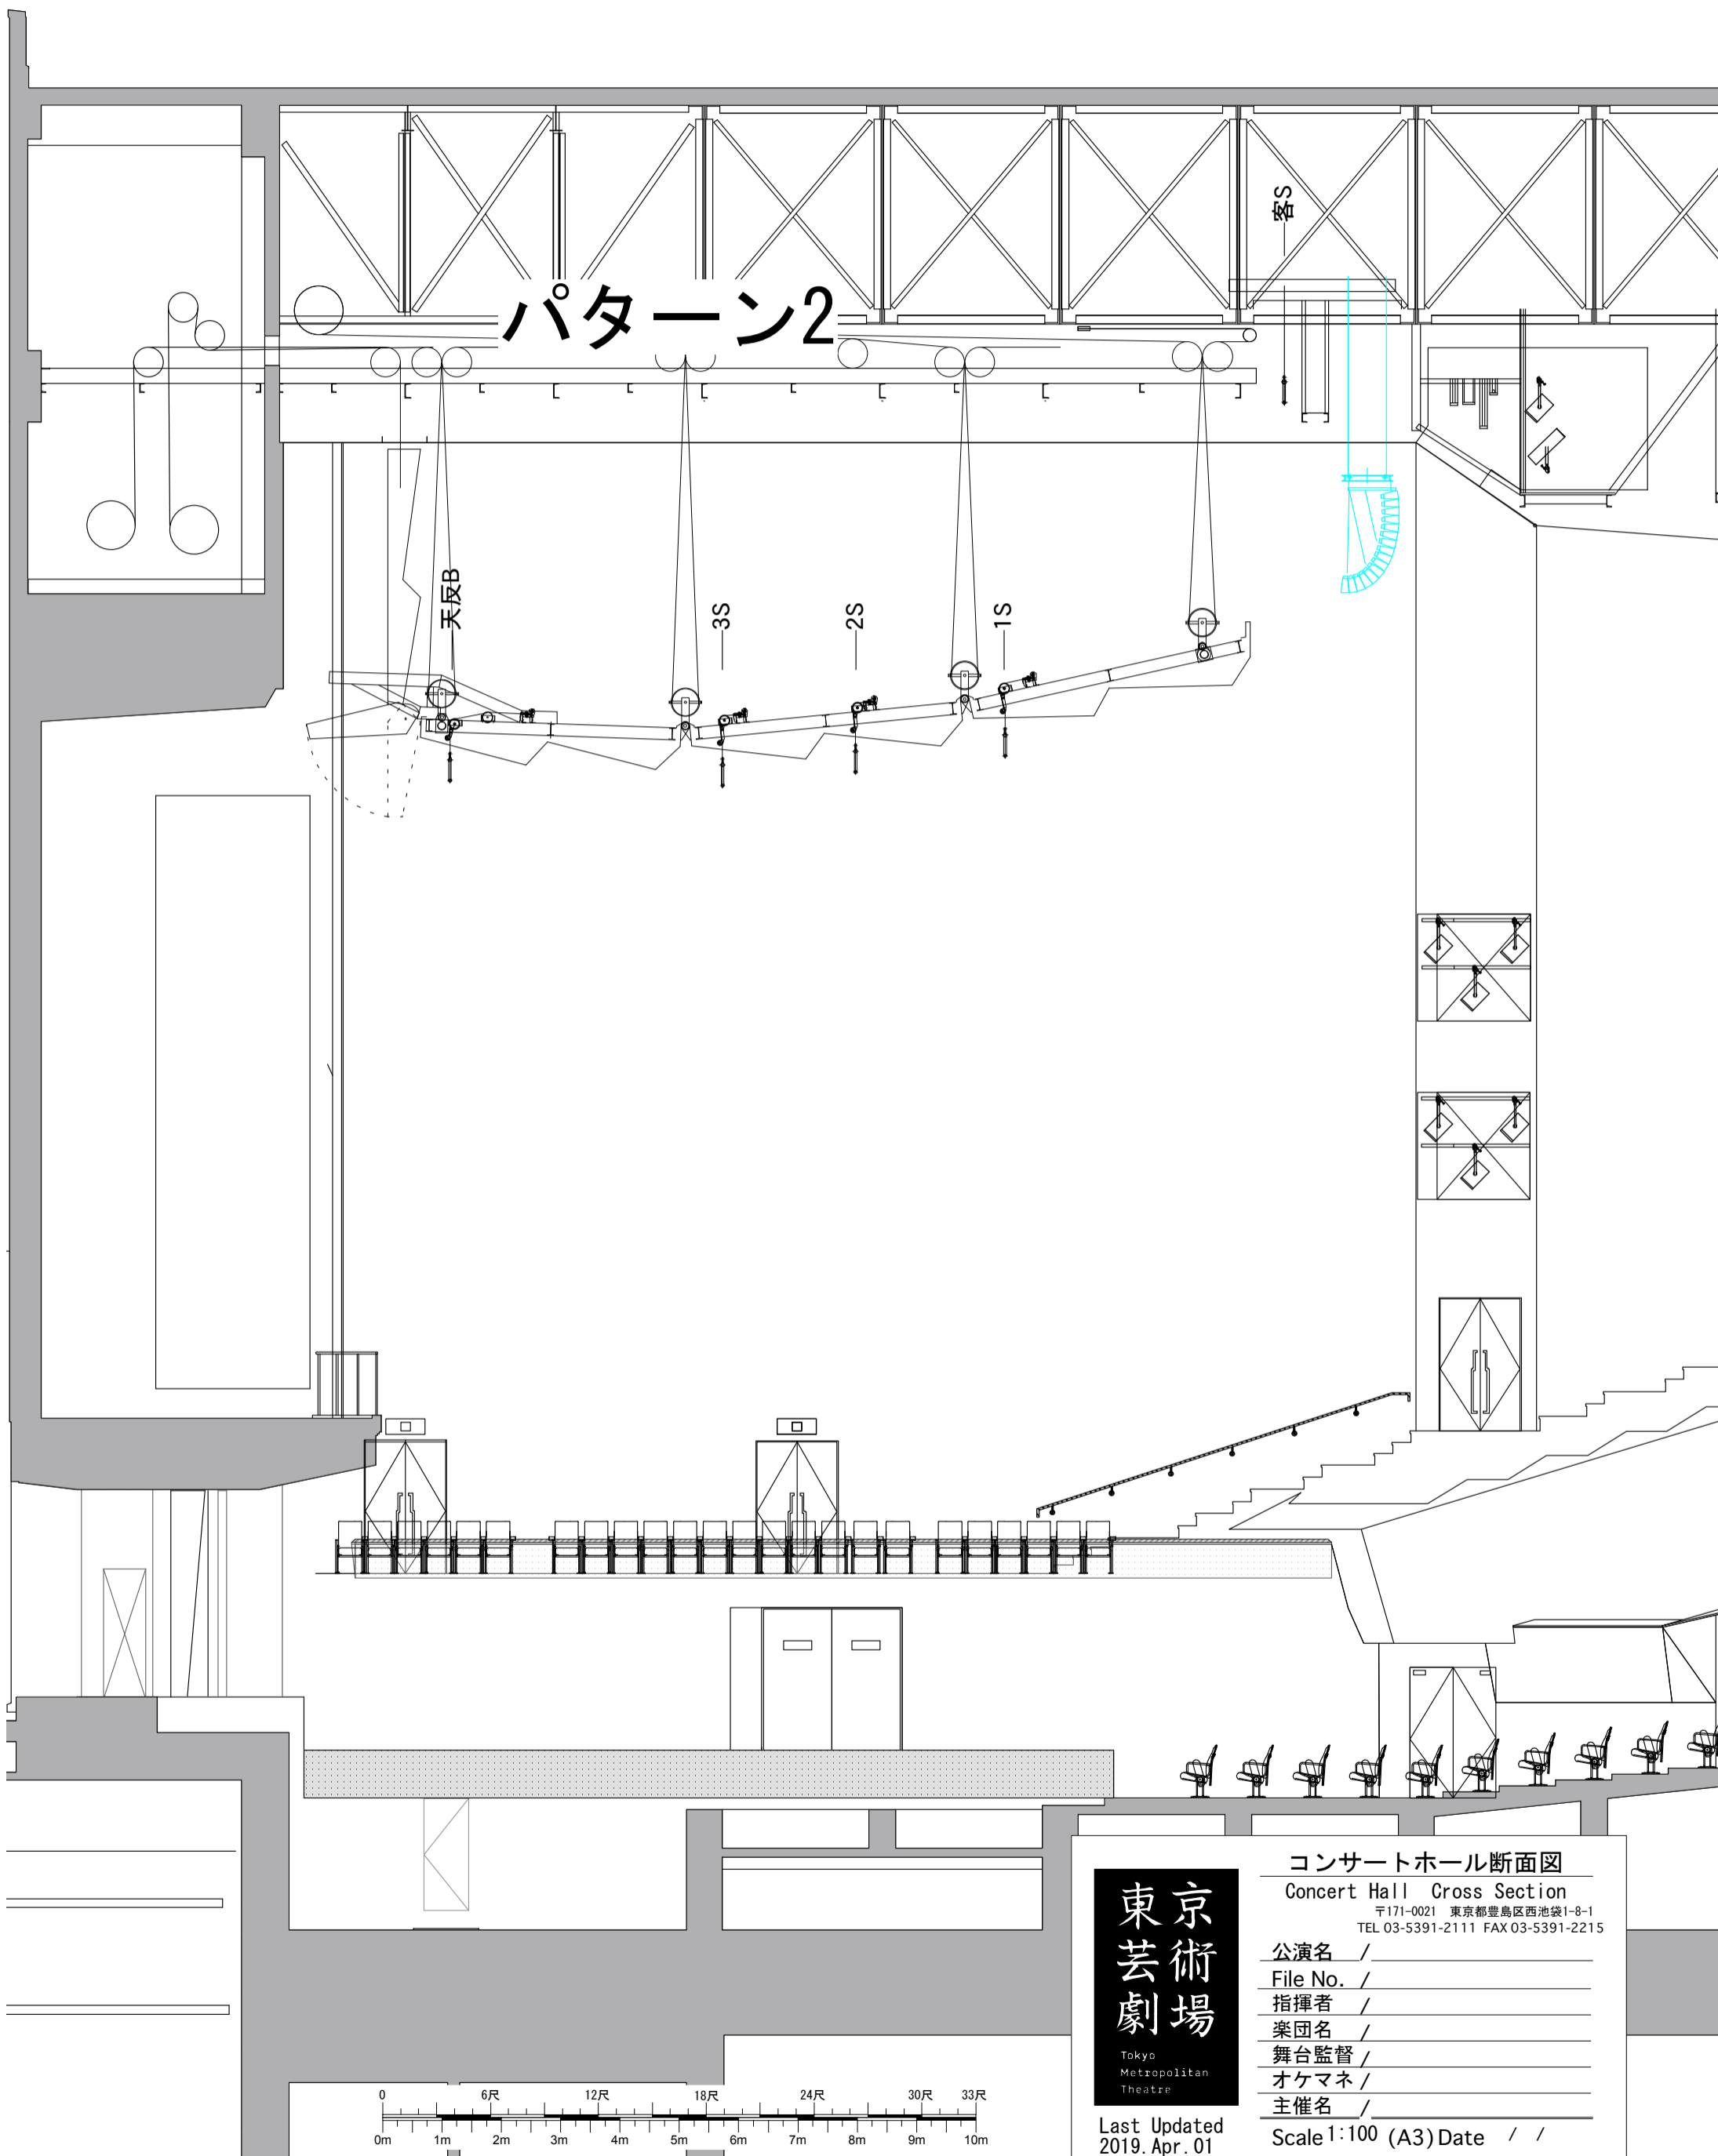

東京
芸術
劇場
Tokyo
Metropolitan
Theatre


コンサートホール断面図
Concert Hall Cross Section
〒171-0021 東京都豊島区西池袋1-8-1
TEL 03-5391-2111 FAX 03-5391-2215

公演名 / _____
 File No. / _____
 指揮者 / _____
 楽団名 / _____
 舞台監督 / _____
 オケマネ / _____
 主催名 / _____

Last Updated
2019. Apr. 01

Scale 1:100 (A3) Date / /

Concert Hall

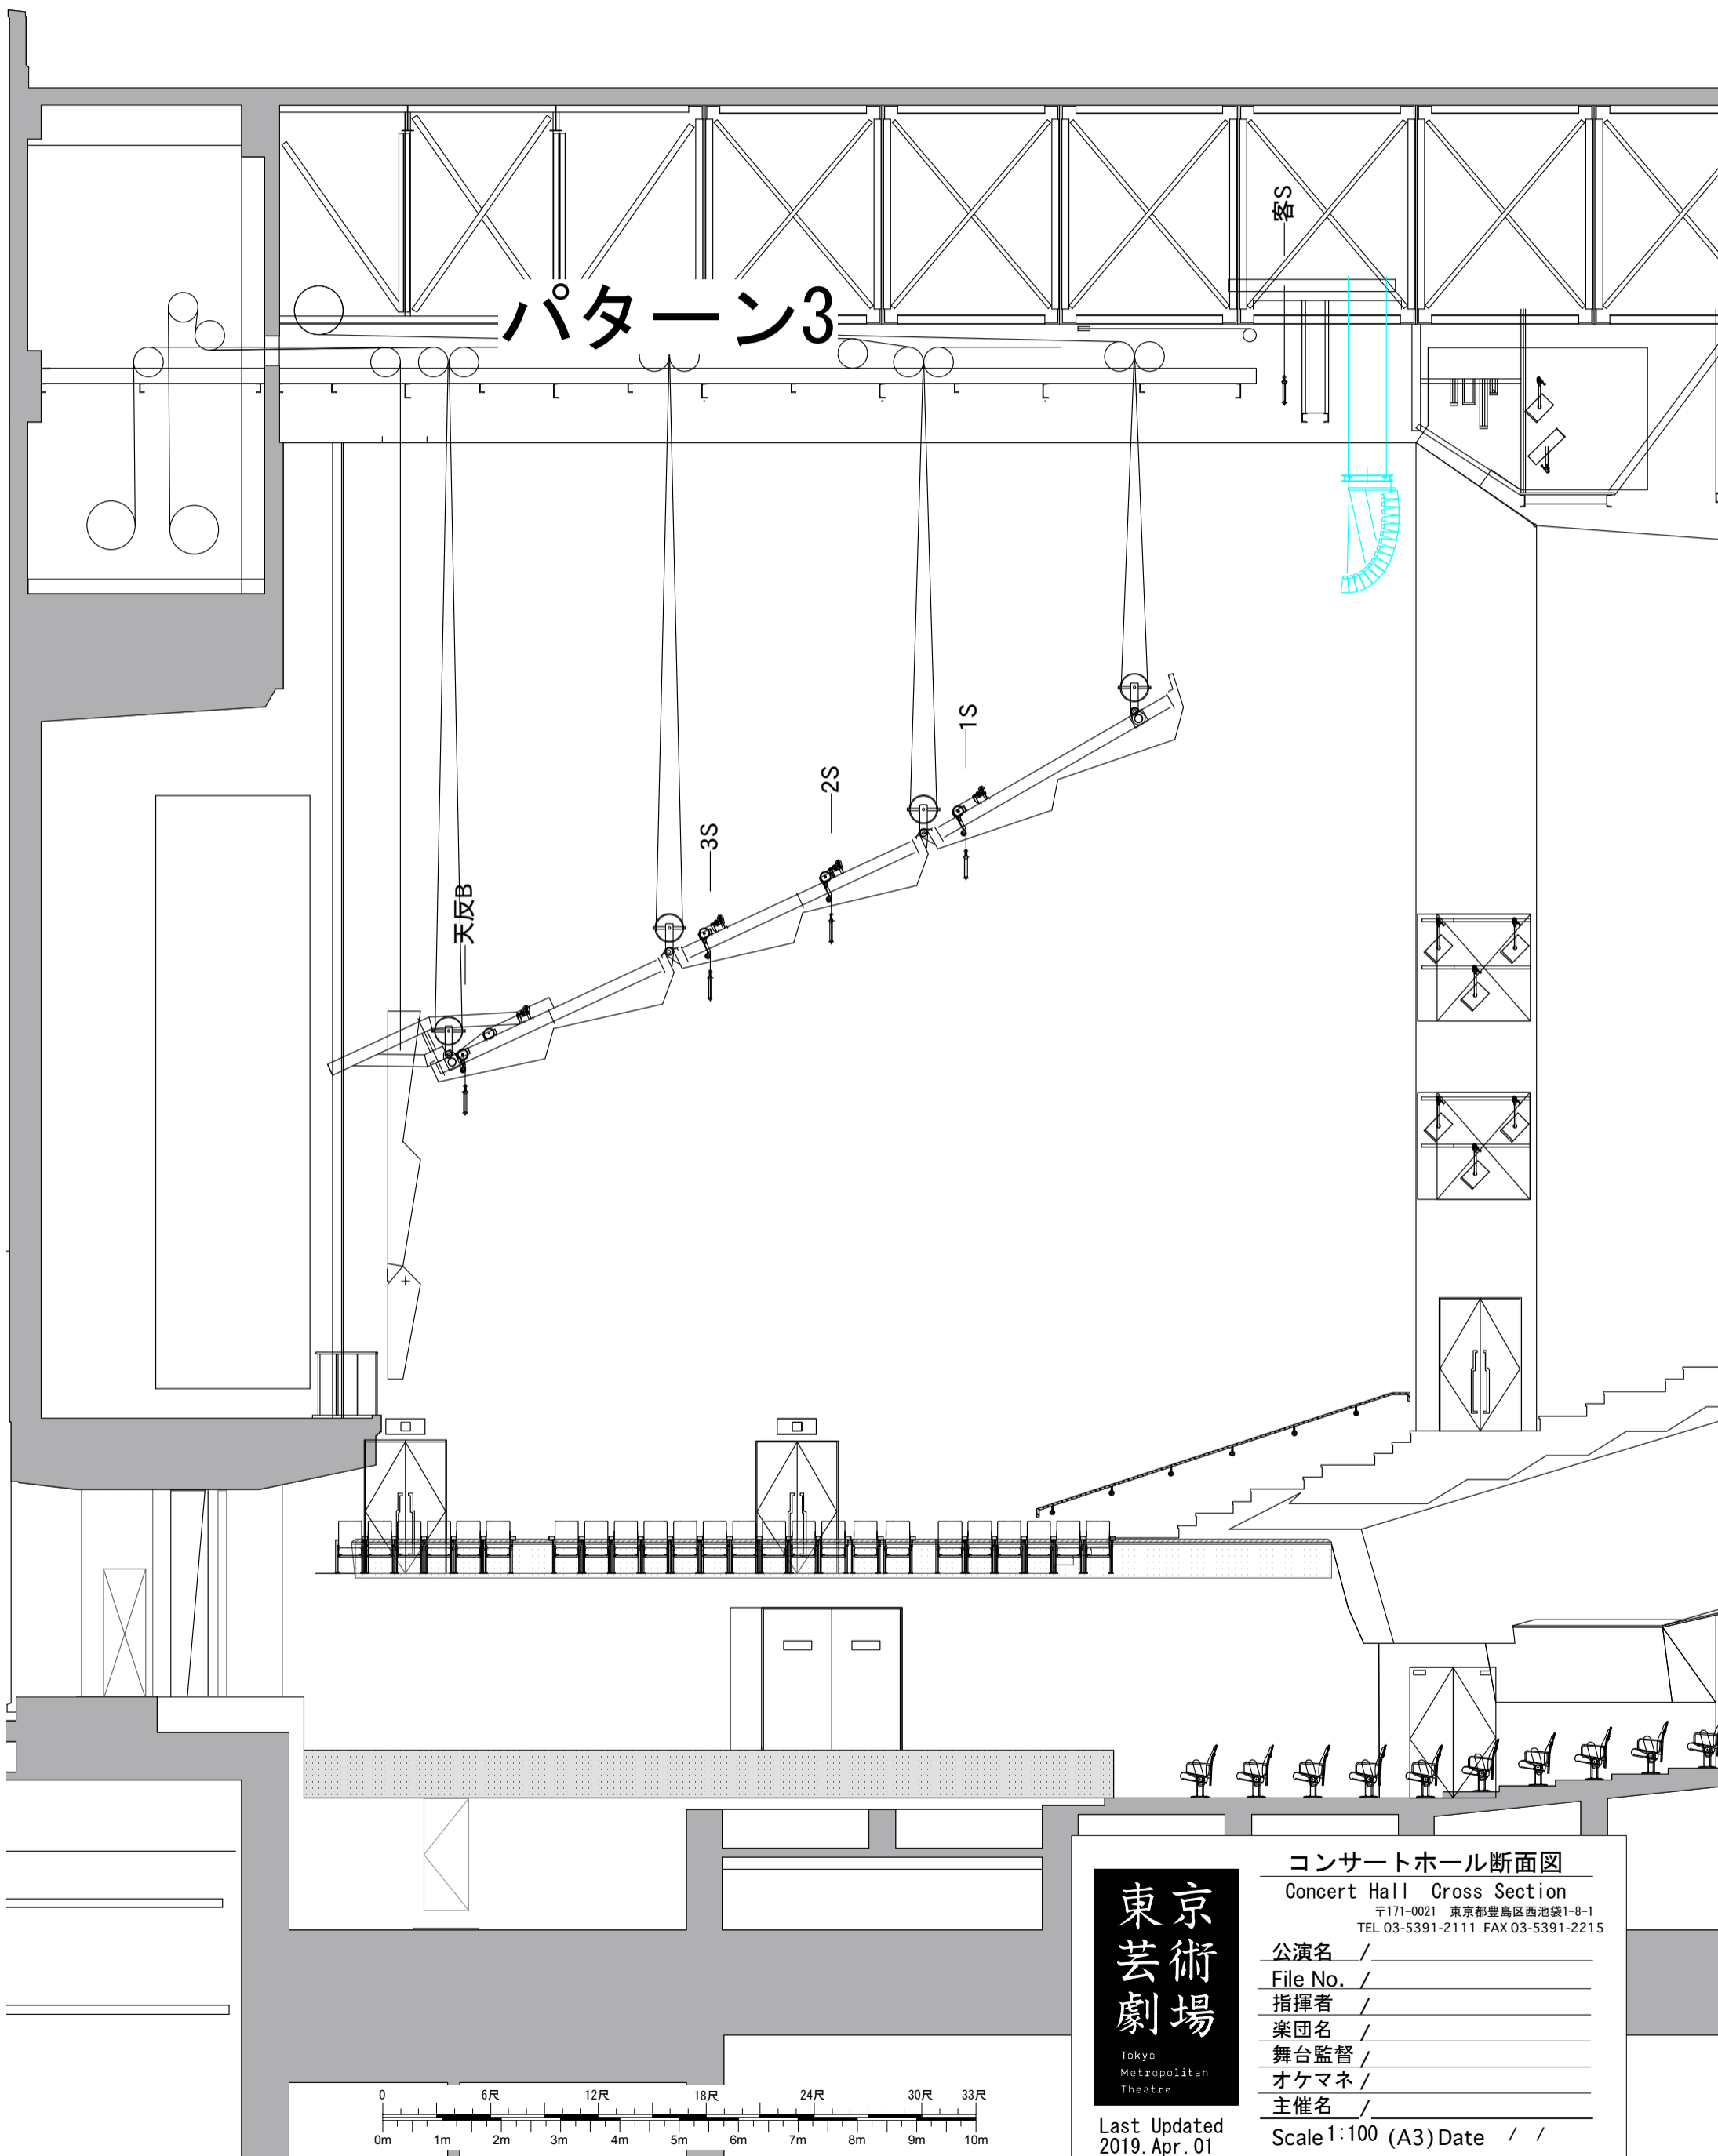

東京
芸術
劇場
Tokyo
Metropolitan
Theatre

コンサートホール断面図
Concert Hall Cross Section
〒171-0021 東京都豊島区西池袋1-8-1
TEL 03-5391-2111 FAX 03-5391-2215

公演名 / _____
File No. / _____
指揮者 / _____
楽団名 / _____
舞台監督 / _____
オケマネ / _____
主催名 / _____

Last Updated
2019. Apr. 01

Scale 1:100 (A3) Date / /