

装置名称	寸法 (mm)	積載変動質量 (Kg)	速度 (mm/s)	飛切タッパ (mm)	備考
客席サスペンションライト	w14, 000	650	166	12, 500	
プロセニウムサスペンションライト	w14, 000	650	166	10, 850	
防火壁	w19, 600 x h9, 350			—	
緞帳	w19, 500 x h9, 700		100～1000	—	取外不可
引割緞帳	w19, 500 x h10, 000		100～1000	—	取外不可
暗転幕	w19, 500 x h10, 000	最大1, 000 (但し速度制限あり)	10～1000	19, 100	取外不可
吊り物バトン1	w19, 500	最大1, 000 (但し速度制限あり)	10～1000	18, 800	
吊り物バトン2	w19, 500	最大1, 000 (但し速度制限あり)	10～1000	18, 800	
吊り物バトン3	w19, 500	最大1, 000 (但し速度制限あり)	10～1000	18, 800	
ライトブリッジ1	w19, 500	1, 500	166	15, 000 (下場パイプ)	
吊り物バトン4～7	w19, 500 (両端取外可 800x2)	最大1, 000 (但し速度制限あり)	10～1000	18, 800	
吊り物バトン8. 9	w19, 500	最大1, 000 (但し速度制限あり)	10～1000	18, 800	
ライトブリッジ2	w19, 500	1, 500	166	15, 000 (下場パイプ)	
吊り物バトン10～13	w19, 500 (両端取外可 800x2)	最大1, 000 (但し速度制限あり)	10～1000	18, 800	
吊り物バトン14. 15	w19, 500	最大1, 000 (但し速度制限あり)	10～1000	18, 800	
ライトブリッジ3	w19, 500	1, 500	166	15, 000 (下場パイプ)	
吊り物バトン16～19	w19, 500 (両端取外可 800x2)	最大1, 000 (但し速度制限あり)	10～1000	18, 800	
吊り物バトン20. 21	w19, 500	最大1, 000 (但し速度制限あり)	10～1000	18, 800	
ライトブリッジ4	w19, 500	1, 500	166	15, 000 (下場パイプ)	
吊り物バトン22～25	w19, 500 (両端取外可 800x2)	最大1, 000 (但し速度制限あり)	10～1000	18, 800	
吊り物バトン26	w19, 500	最大1, 000 (但し速度制限あり)	10～1000	18, 800	
アッパーホリゾントライトバトン	w19, 500	940 (灯体含む)	166	15, 500	
吊り物バトン27～30	w19, 500	最大1, 000 (但し速度制限あり)	10～1000	18, 800	
吊り物バトン31	w19, 500	最大1, 000 (但し速度制限あり)	10～1000	19, 100	
ホリゾンバトン1	w19, 500	200	283 (一定速)	約18, 800 (メモリーなし)	白PVC
ホリゾンバトン2	w17, 900	200	283 (一定速)	約18, 800 (メモリーなし)	黒PVC
格納バトン1	w16, 600	600	166 (一定速)	約18, 800 (メモリーなし)	既設備品吊込あり
格納バトン2	w15, 400	600	166 (一定速)	約18, 800 (メモリーなし)	既設備品吊込あり

- 格納B2
- 格納B1
- ホリゾンバトンB2
- ホリゾンバトンB1
- B 31 大黒幕
- B 30 袖幕
- B 29 文字
- B 28
- B 27
- UH
- B 26 袖幕
- B 25 文字
- B 24
- B 23
- B 22
- LB 4
- B 21 引割幕
- B 20 文字
- B 19
- B 18
- B 17
- B 16
- LB 3
- B 15 引割幕
- B 14 文字
- B 13
- B 12
- B 11
- B 10
- LB 2
- B 9 袖幕
- B 8 文字
- B 7
- B 6
- B 5
- B 4
- LB 1
- B 3 袖幕
- B 2 文字
- B 1
- 暗転幕 (吊換不可)
- 引割緞帳 (吊換不可)
- 緞帳 (吊換不可)
- 防火シャッター (吊換不可)

プロサス

客サス

第1 シーリング

第2 シーリング

東京芸術劇場

Tokyo Metropolitan Theatre

プレイハウス平面図

Last Updated: 2022. May. 1

〒171-0021 東京都豊島区西池袋1-8-1
TEL 03-5391-2111 FAX 03-5391-2215

公演名 /

File No. /

演出 /


美術 /

舞台監督 /

照明 /

音響 /

Scale 1:100 (A3) Date / /

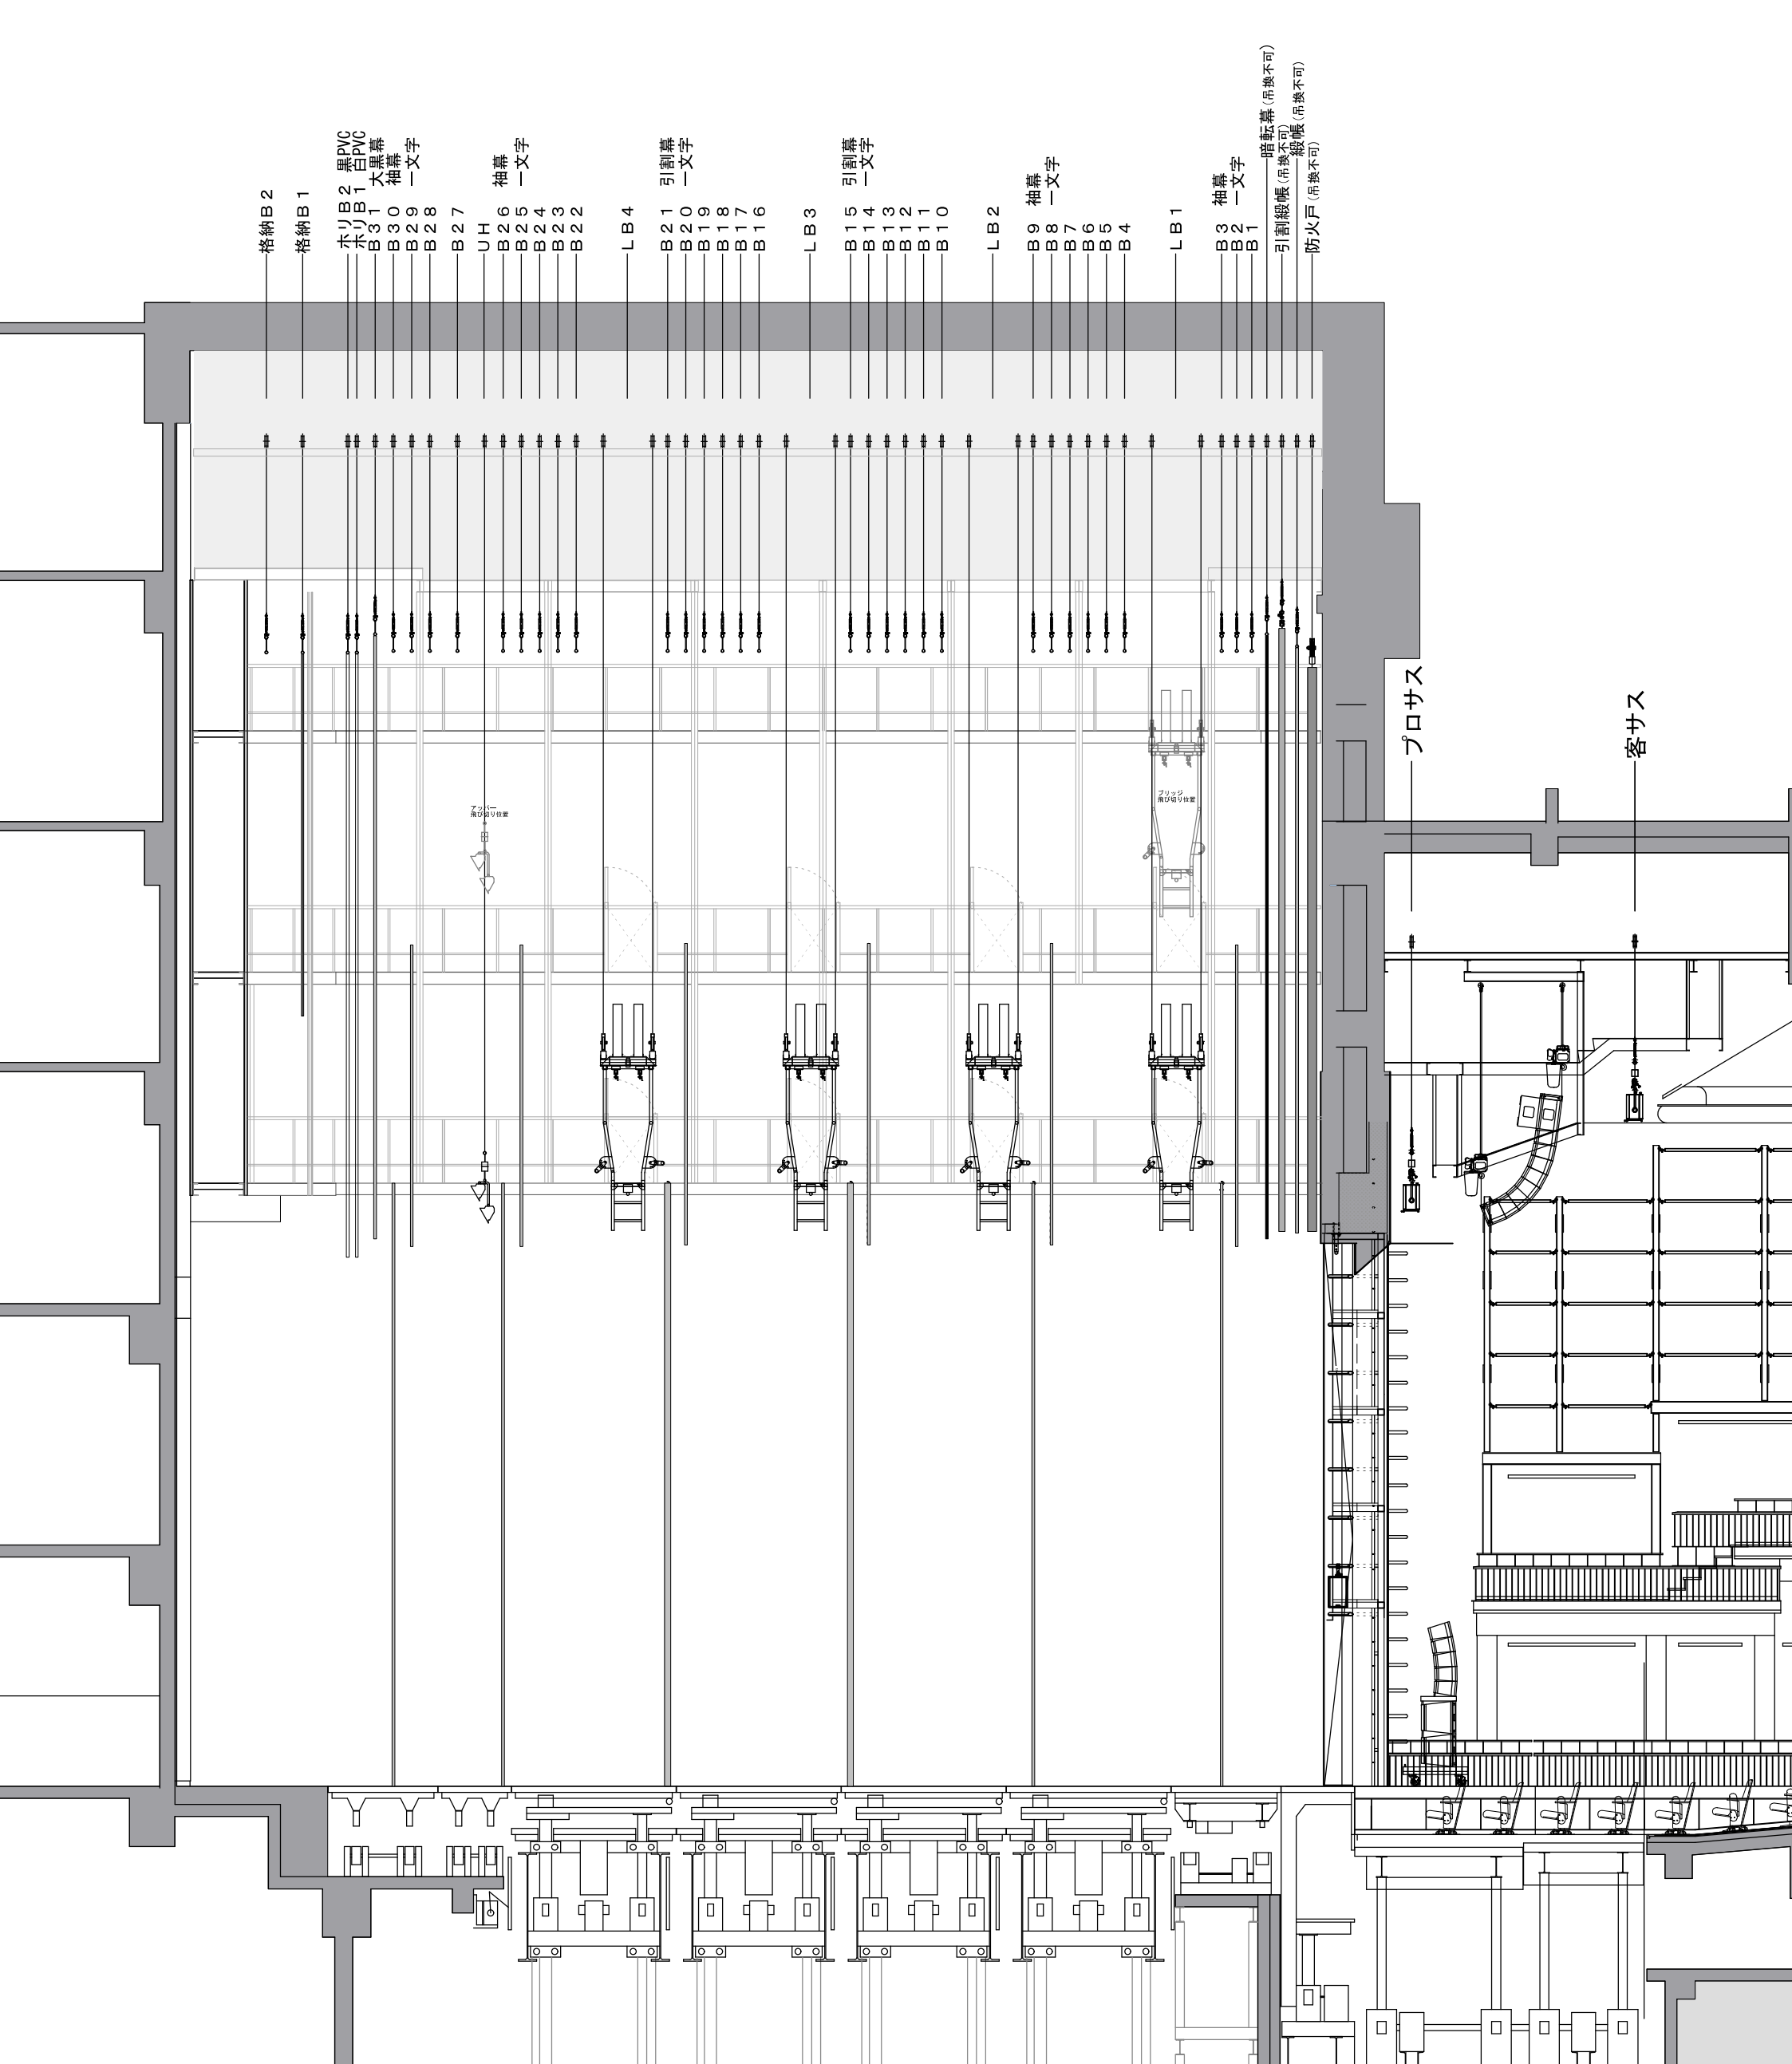

装置名称	寸法 (mm)	積載質量 (kg/m ²)		速度	ストローク (mm)
		運転時	停止時		
オーケストラ迫り1号	図面による	150	500	66 (mm/s)	3,000
オーケストラ迫り2号	図面による	150	500	66 (mm/s)	3,000
大迫り1号～大迫り4号	12,762x2,727	150	500	25~250 (mm/s)	6,500
盆舞台	10,900φ	100	350	0.15~1.5 (回転/分)	

東京
芸術
劇場

Tokyo
Metropolitan
Theatre

プレイハウス断面図

Last Updated: 2022. May. 1

〒171-0021 東京都豊島区西池袋1-8-1
TEL 03-5391-2111 FAX 03-5391-2215

公演名 /

File No. /

演出 /


美術 /

舞台監督 /

照明 /

音響 /

Scale 1:100 (A3) Date / /

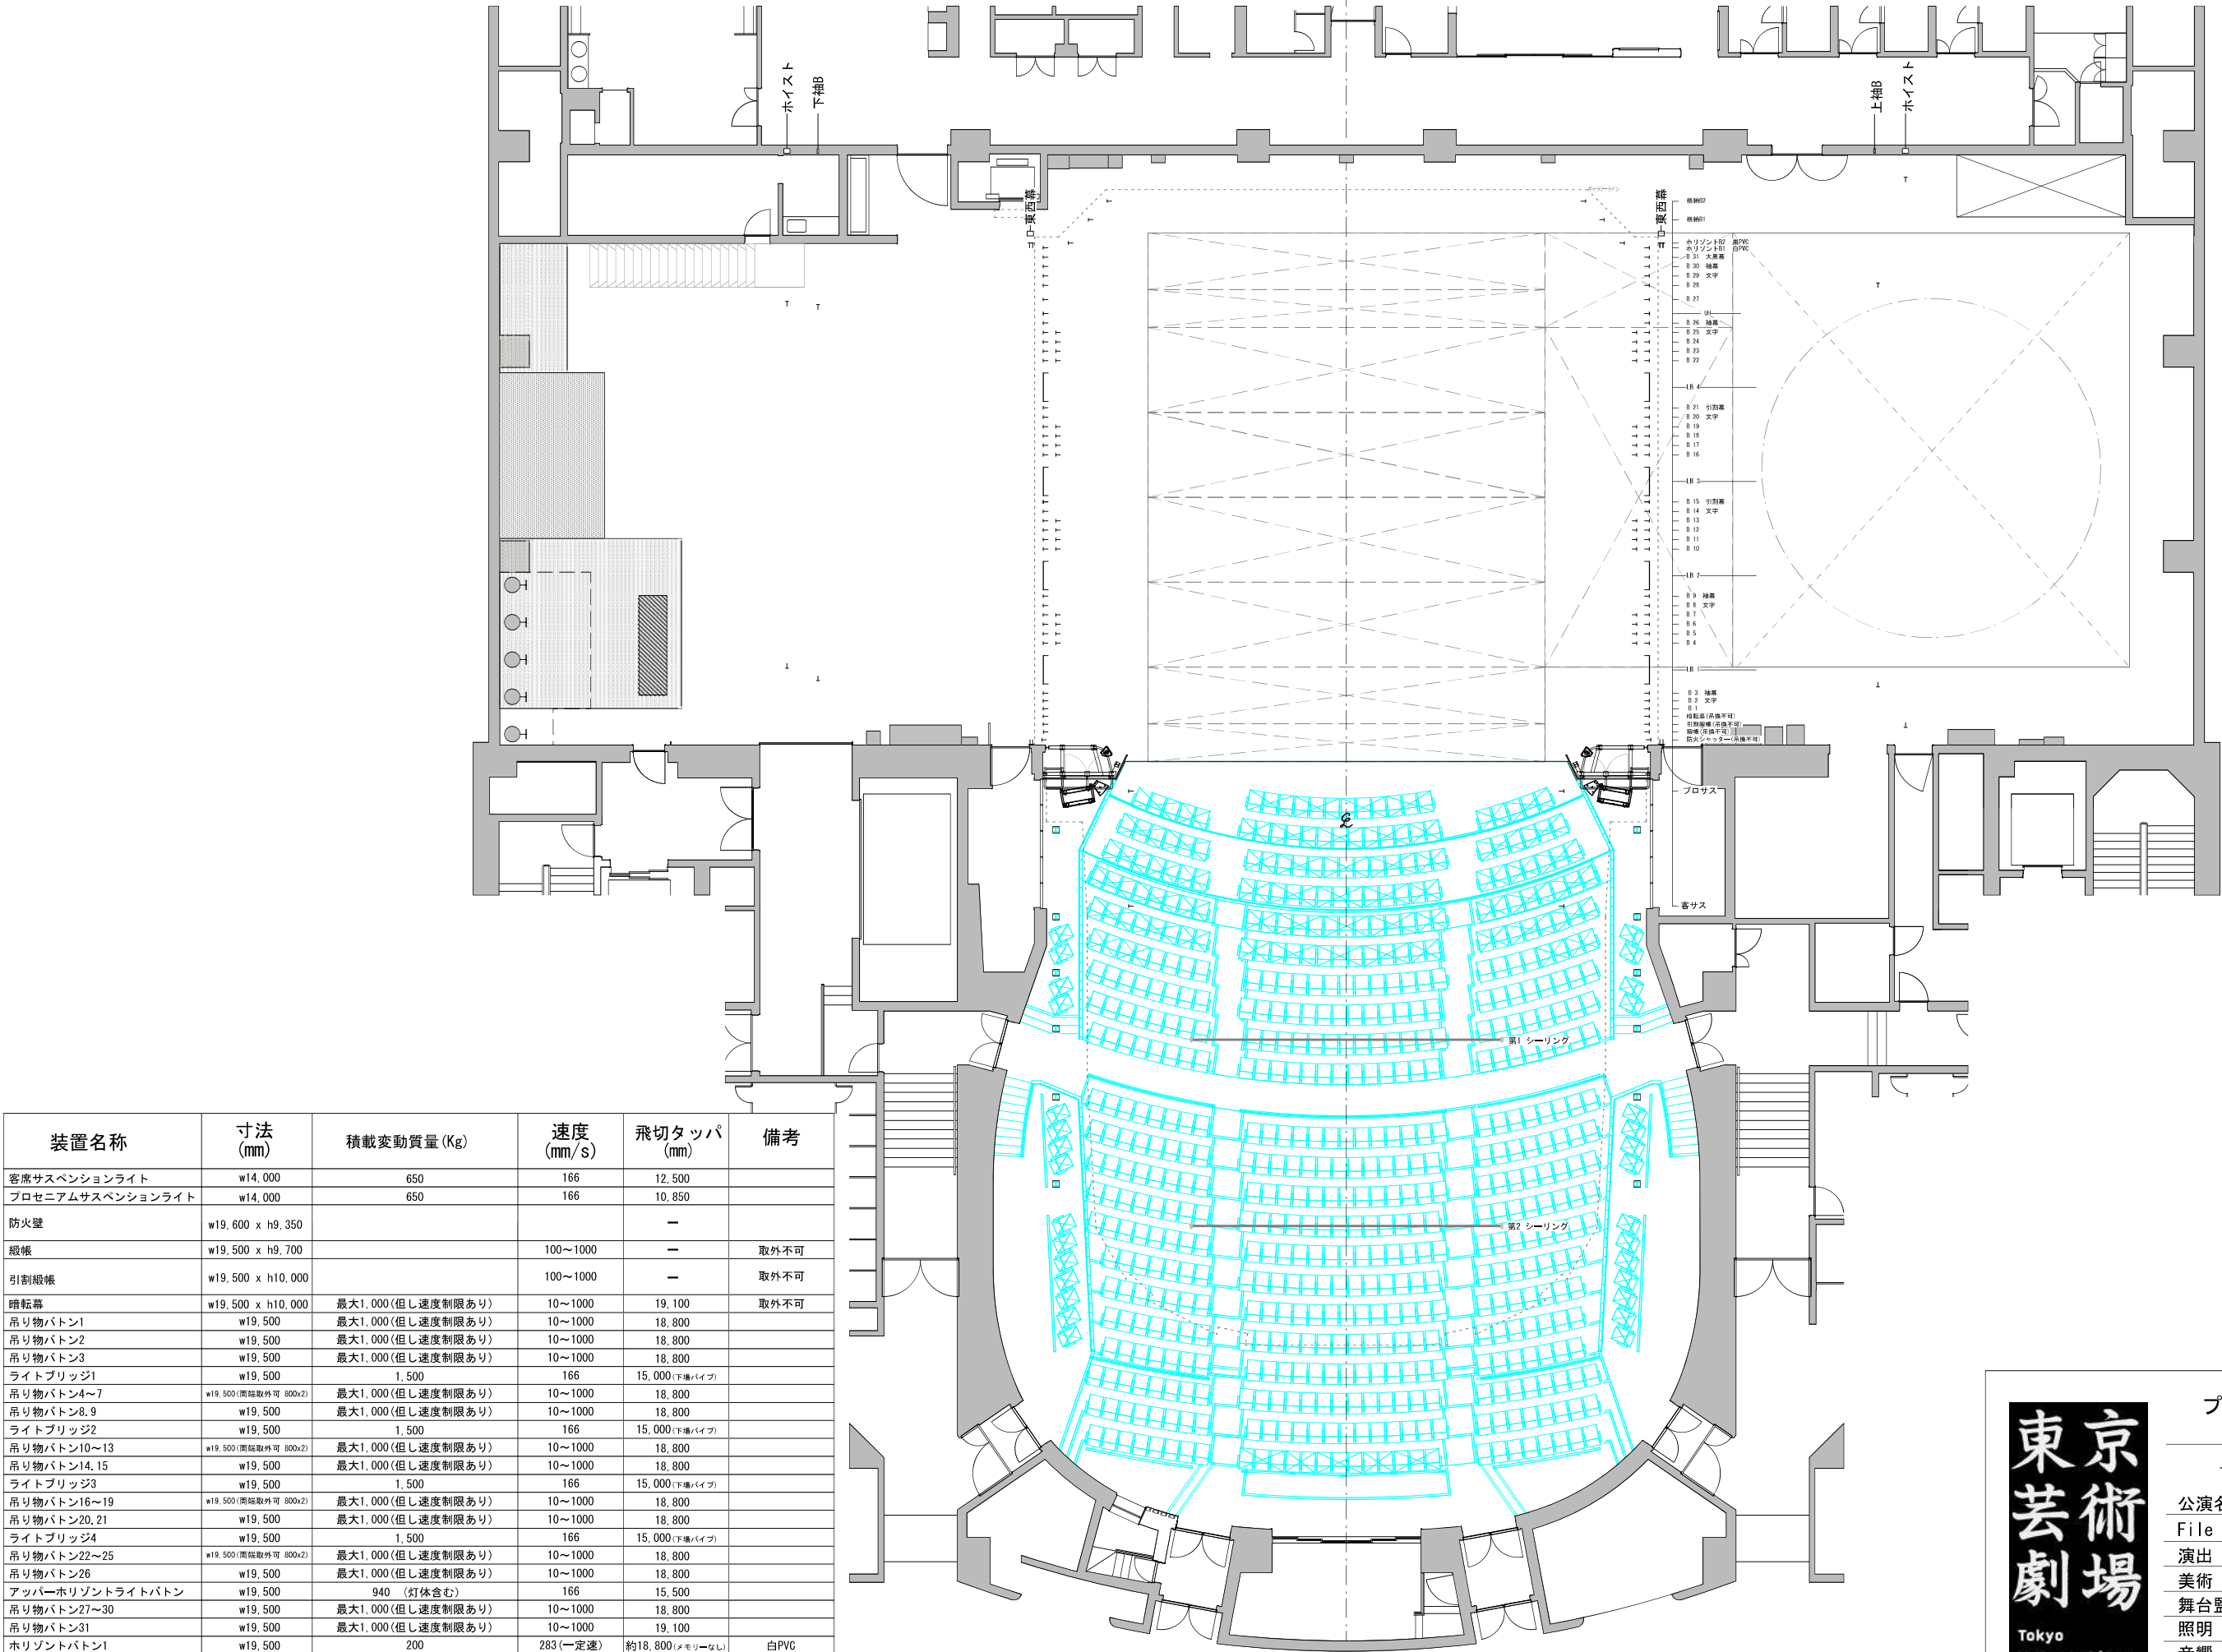

装置名称	寸法 (mm)	積載変動質量 (Kg)	速度 (mm/s)	飛切タツパ (mm)	備考
客席サスペンションライト	w14,000	650	166	12,500	
プロセニウムサスペンションライト	w14,000	650	166	10,850	
防火壁	w19,600 x h9,350			—	
緞帳	w19,500 x h9,700		100～1000	—	取外不可
引割緞帳	w19,500 x h10,000		100～1000	—	取外不可
暗転幕	w19,500 x h10,000	最大1,000(但し速度制限あり)	10～1000	19,100	取外不可
吊り物バトン1	w19,500	最大1,000(但し速度制限あり)	10～1000	18,800	
吊り物バトン2	w19,500	最大1,000(但し速度制限あり)	10～1000	18,800	
吊り物バトン3	w19,500	最大1,000(但し速度制限あり)	10～1000	18,800	
ライトブリッジ1	w19,500	1,500	166	15,000(下軸/パイプ)	
吊り物バトン4～7	w19,500(両端取外可 800x2)	最大1,000(但し速度制限あり)	10～1000	18,800	
吊り物バトン8,9	w19,500	最大1,000(但し速度制限あり)	10～1000	18,800	
ライトブリッジ2	w19,500	1,500	166	15,000(下軸/パイプ)	
吊り物バトン10～13	w19,500(両端取外可 800x2)	最大1,000(但し速度制限あり)	10～1000	18,800	
吊り物バトン14,15	w19,500	最大1,000(但し速度制限あり)	10～1000	18,800	
ライトブリッジ3	w19,500	1,500	166	15,000(下軸/パイプ)	
吊り物バトン16～19	w19,500(両端取外可 800x2)	最大1,000(但し速度制限あり)	10～1000	18,800	
吊り物バトン20,21	w19,500	最大1,000(但し速度制限あり)	10～1000	18,800	
ライトブリッジ4	w19,500	1,500	166	15,000(下軸/パイプ)	
吊り物バトン22～25	w19,500(両端取外可 800x2)	最大1,000(但し速度制限あり)	10～1000	18,800	
吊り物バトン26	w19,500	最大1,000(但し速度制限あり)	10～1000	18,800	
アッパー・ホリゾントライトバトン	w19,500	940 (灯体含む)	166	15,500	
吊り物バトン27～30	w19,500	最大1,000(但し速度制限あり)	10～1000	18,800	
吊り物バトン31	w19,500	最大1,000(但し速度制限あり)	10～1000	19,100	
ホリゾンバトン1	w19,500	200	283(一定速)	約18,800(メモリーなし)	白PVC
ホリゾンバトン2	w17,900	200	283(一定速)	約18,800(メモリーなし)	黒PVC
格納バトン1	w16,600	600	166(一定速)	約18,800(メモリーなし)	既設備品吊込あり
格納バトン2	w15,400	600	166(一定速)	約18,800(メモリーなし)	既設備品吊込あり

東京
芸術
劇場

Tokyo
Metropolitan
Theatre

プレイハウス平面図

Last Updated: 2022.May.1

〒171-0021 東京都豊島区西池袋1-8-1
TEL 03-5391-2111 FAX 03-5391-2215

公演名 /

File No. /

演出 /


美術 /

舞台監督 /

照明 /

音響 /

Scale 1:200 (A3) Date / /

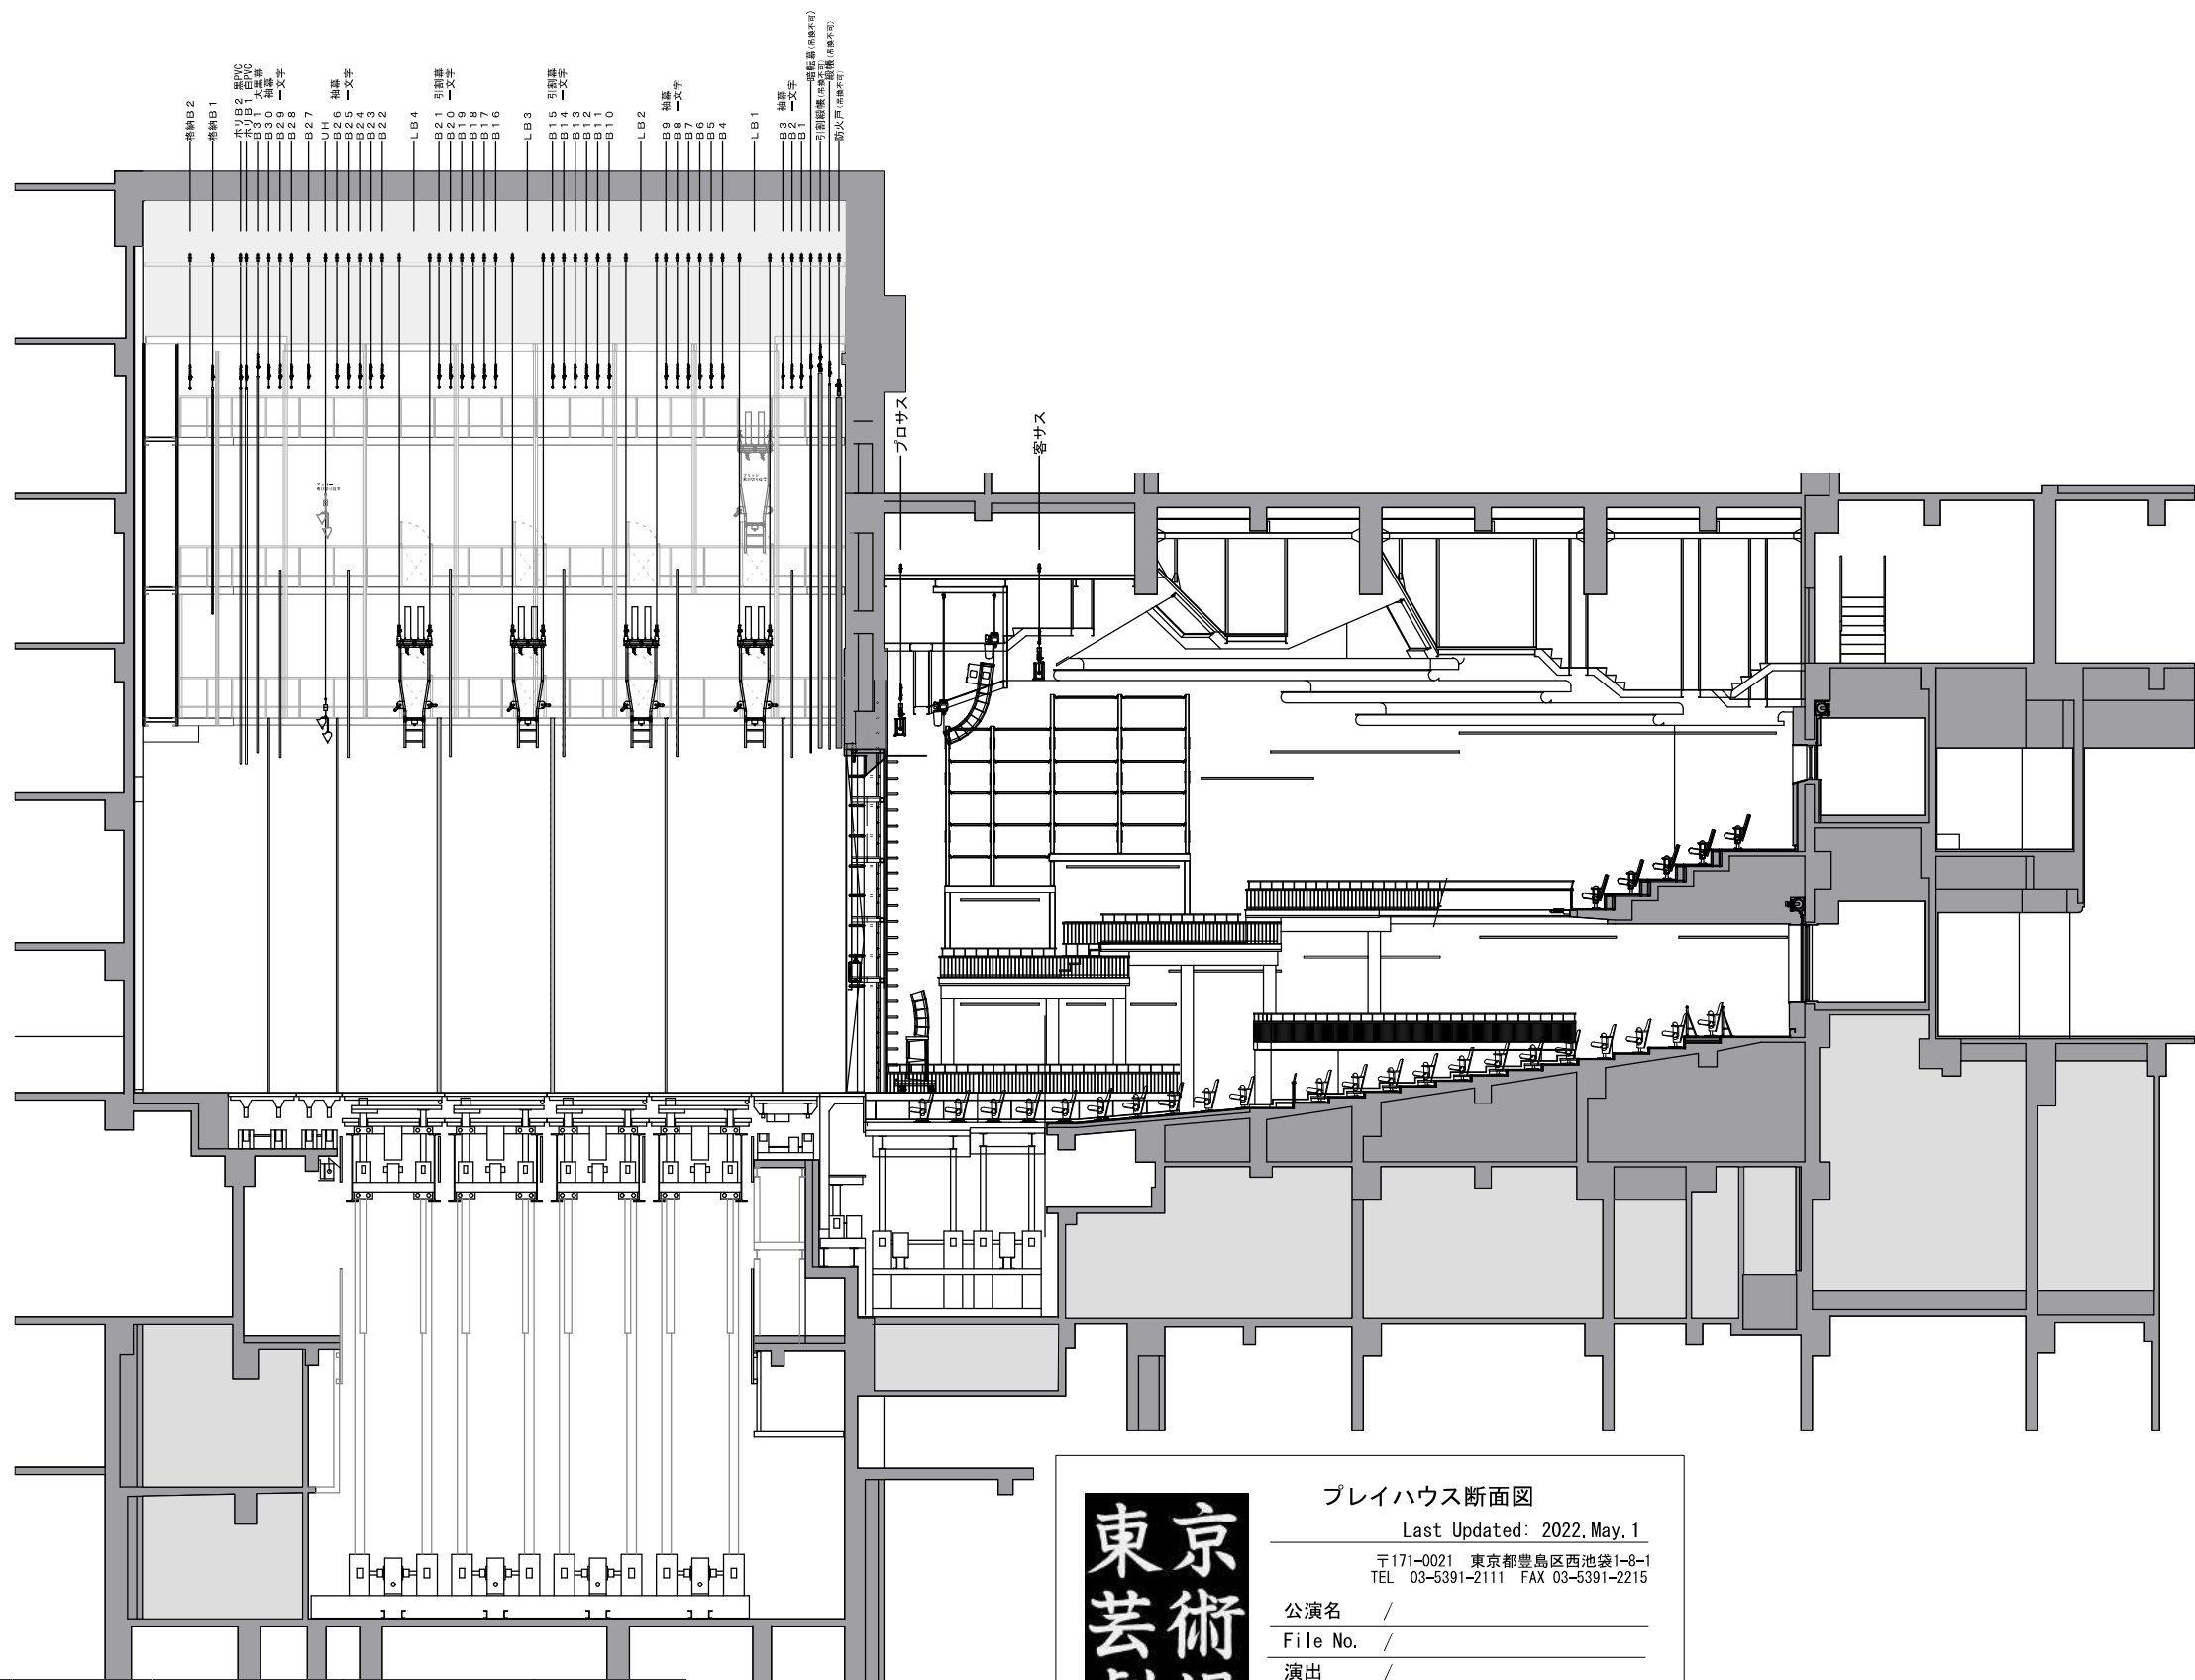

装置名称	寸法 (mm)	積載質量 (kg/m ²)		速度	ストローク (mm)
		運転時	停止時		
オーケストラ迫り1号	図面による	150	500	66 (mm/s)	3,000
オーケストラ迫り2号	図面による	150	500	66 (mm/s)	3,000
大迫り1号～大迫り4号	12,762x2,727	150	500	25～250 (mm/s)	6,500
盆舞台	10,900φ	100	350	0.15～1.5 (回転/分)	

東京
芸術
劇場
Tokyo
Metropolitan
Theatre

プレイハウス断面図

Last Updated: 2022. May. 1

〒171-0021 東京都豊島区西池袋1-8-1
TEL 03-5391-2111 FAX 03-5391-2215

公演名 /
File No. /
演出 /
美術 /
舞台監督 /
照明 /
音響 /

Scale 1:200 (A3) Date / /