
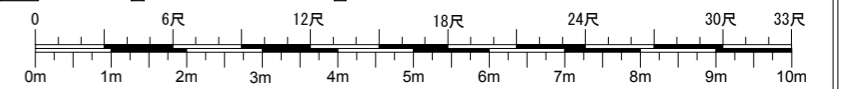


シアターイースト  
Theatre East  
パターン A 平面図

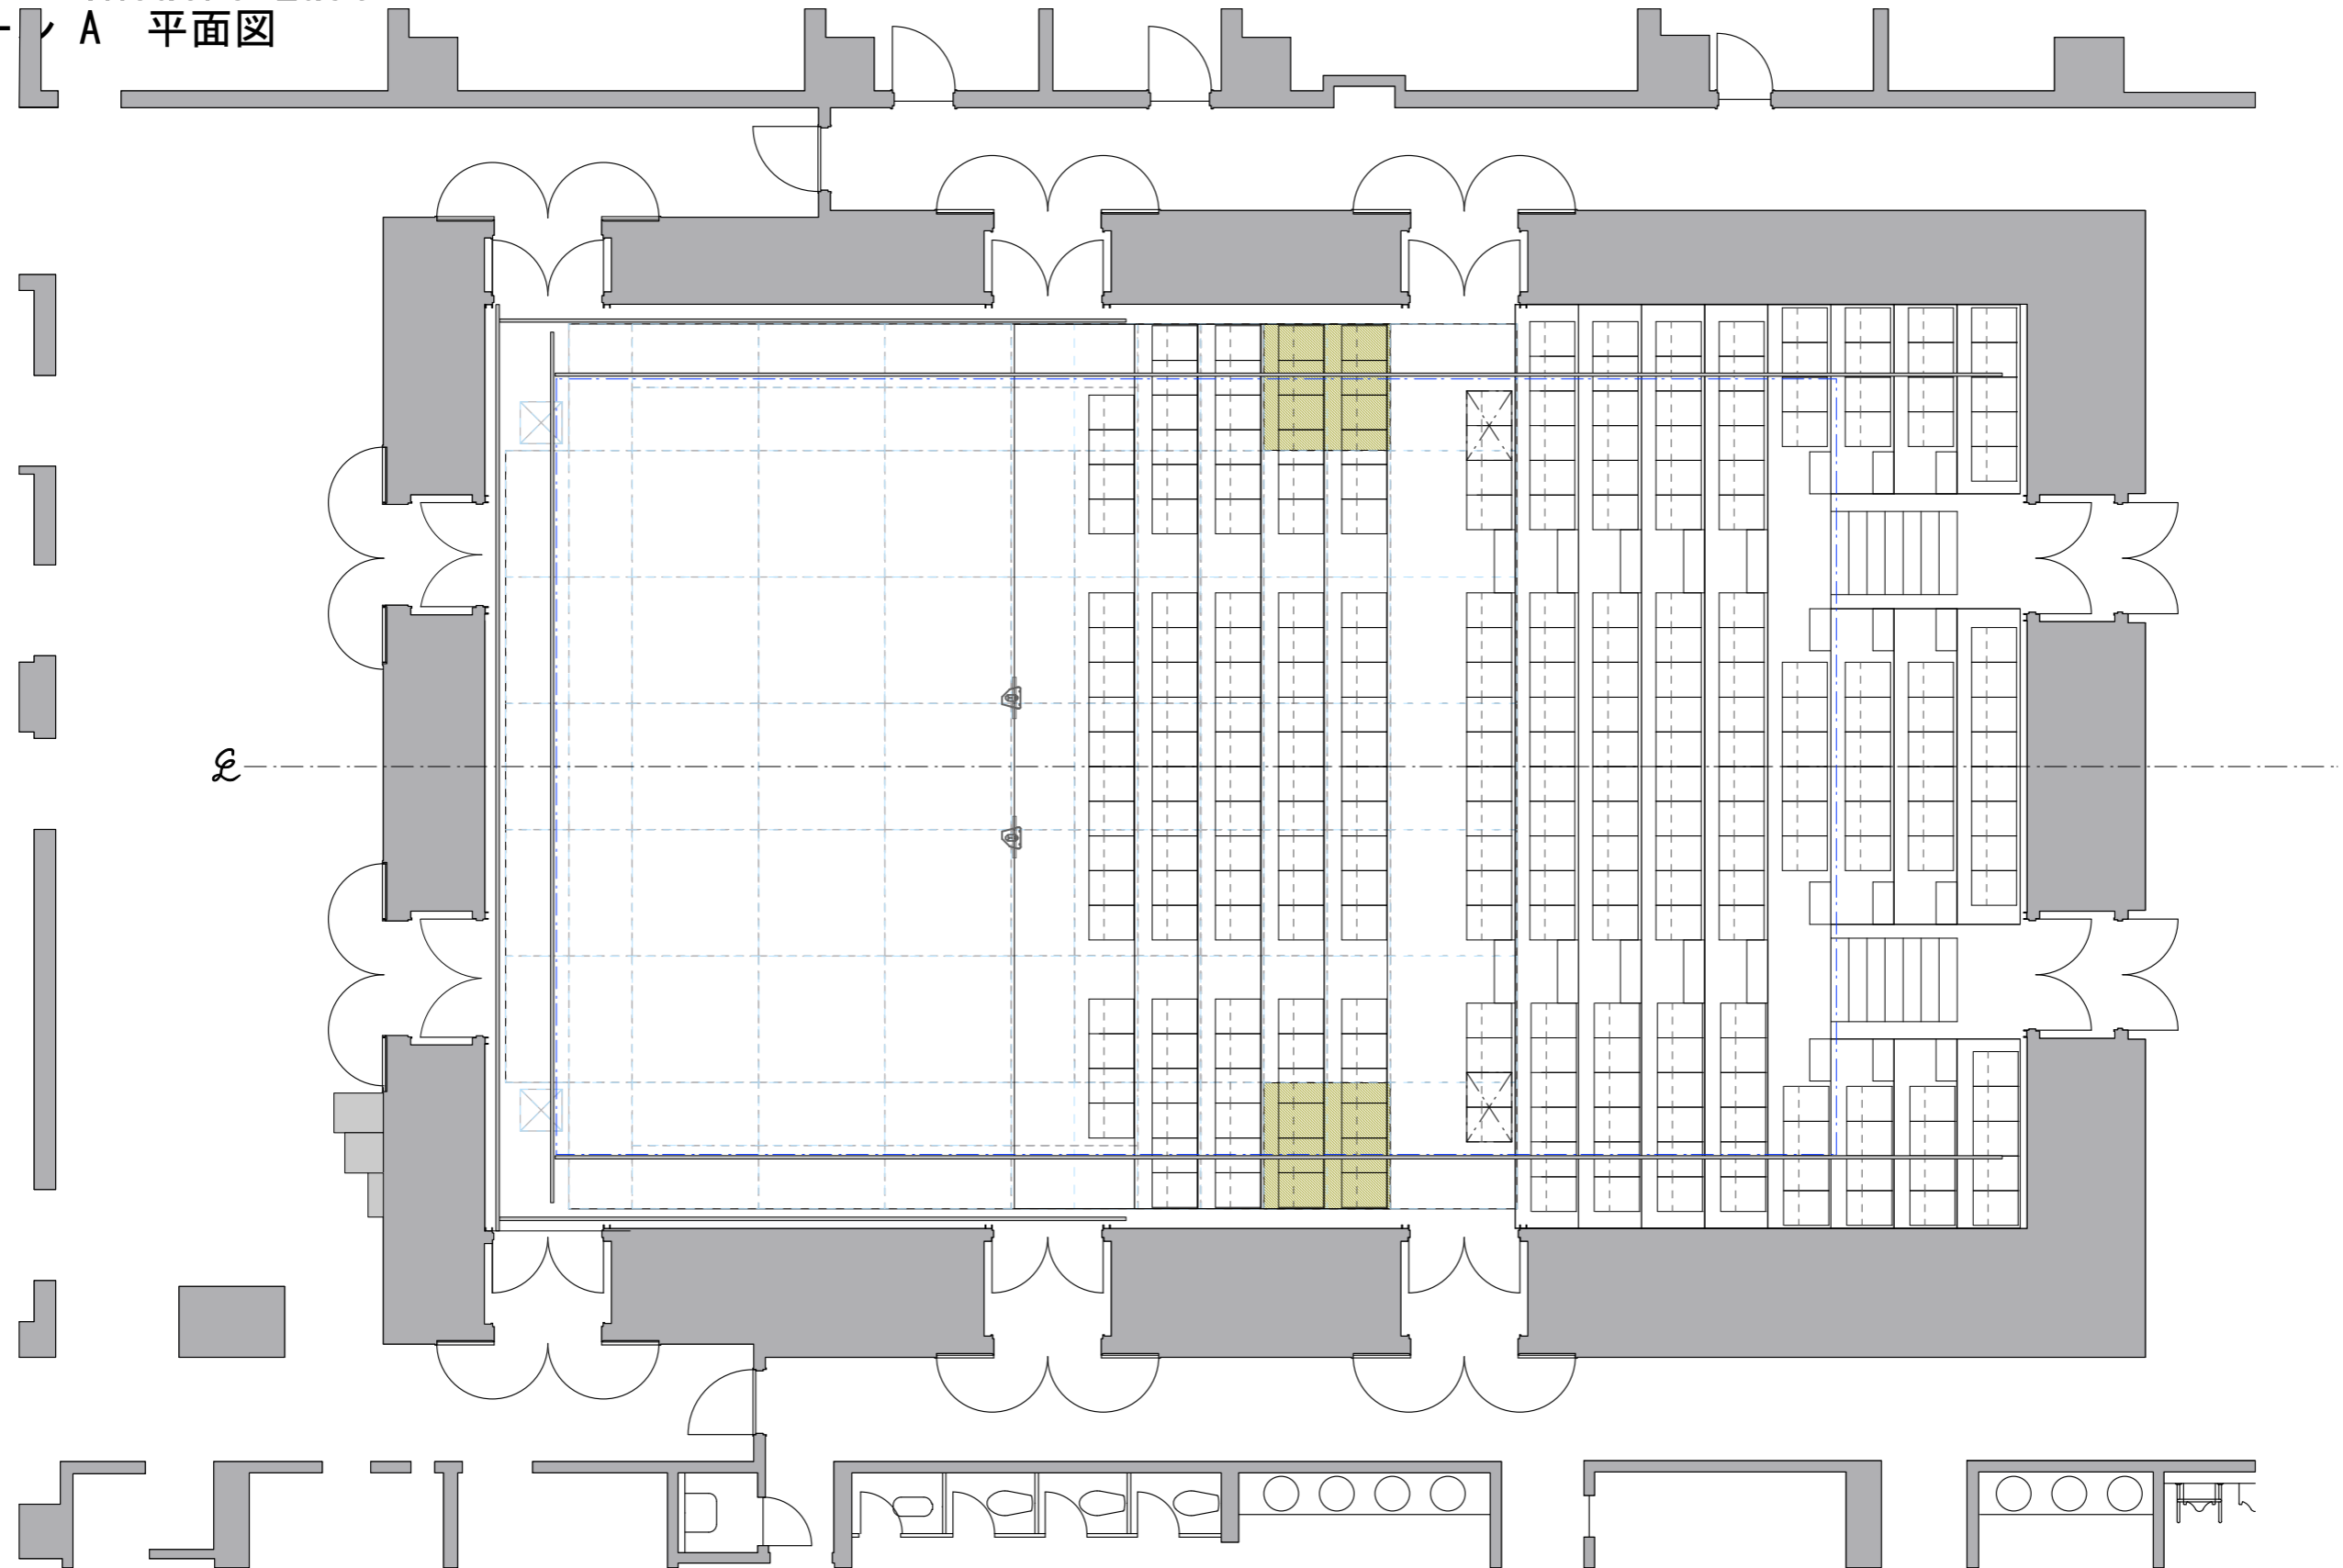

Scale: 1/100 at A3 Last updated: 2019. Apr. 1

公演名:  
演出:



美術:  
舞台監督:

照明:  
音響:

File name:  
Date:

東京芸術劇場  
Tokyo Metropolitan Theatre

シアターイースト  
Theatre East  
パターン A 平面図

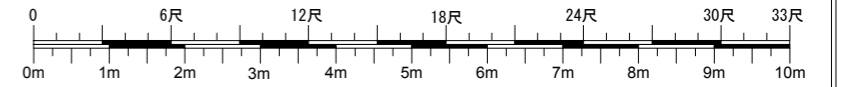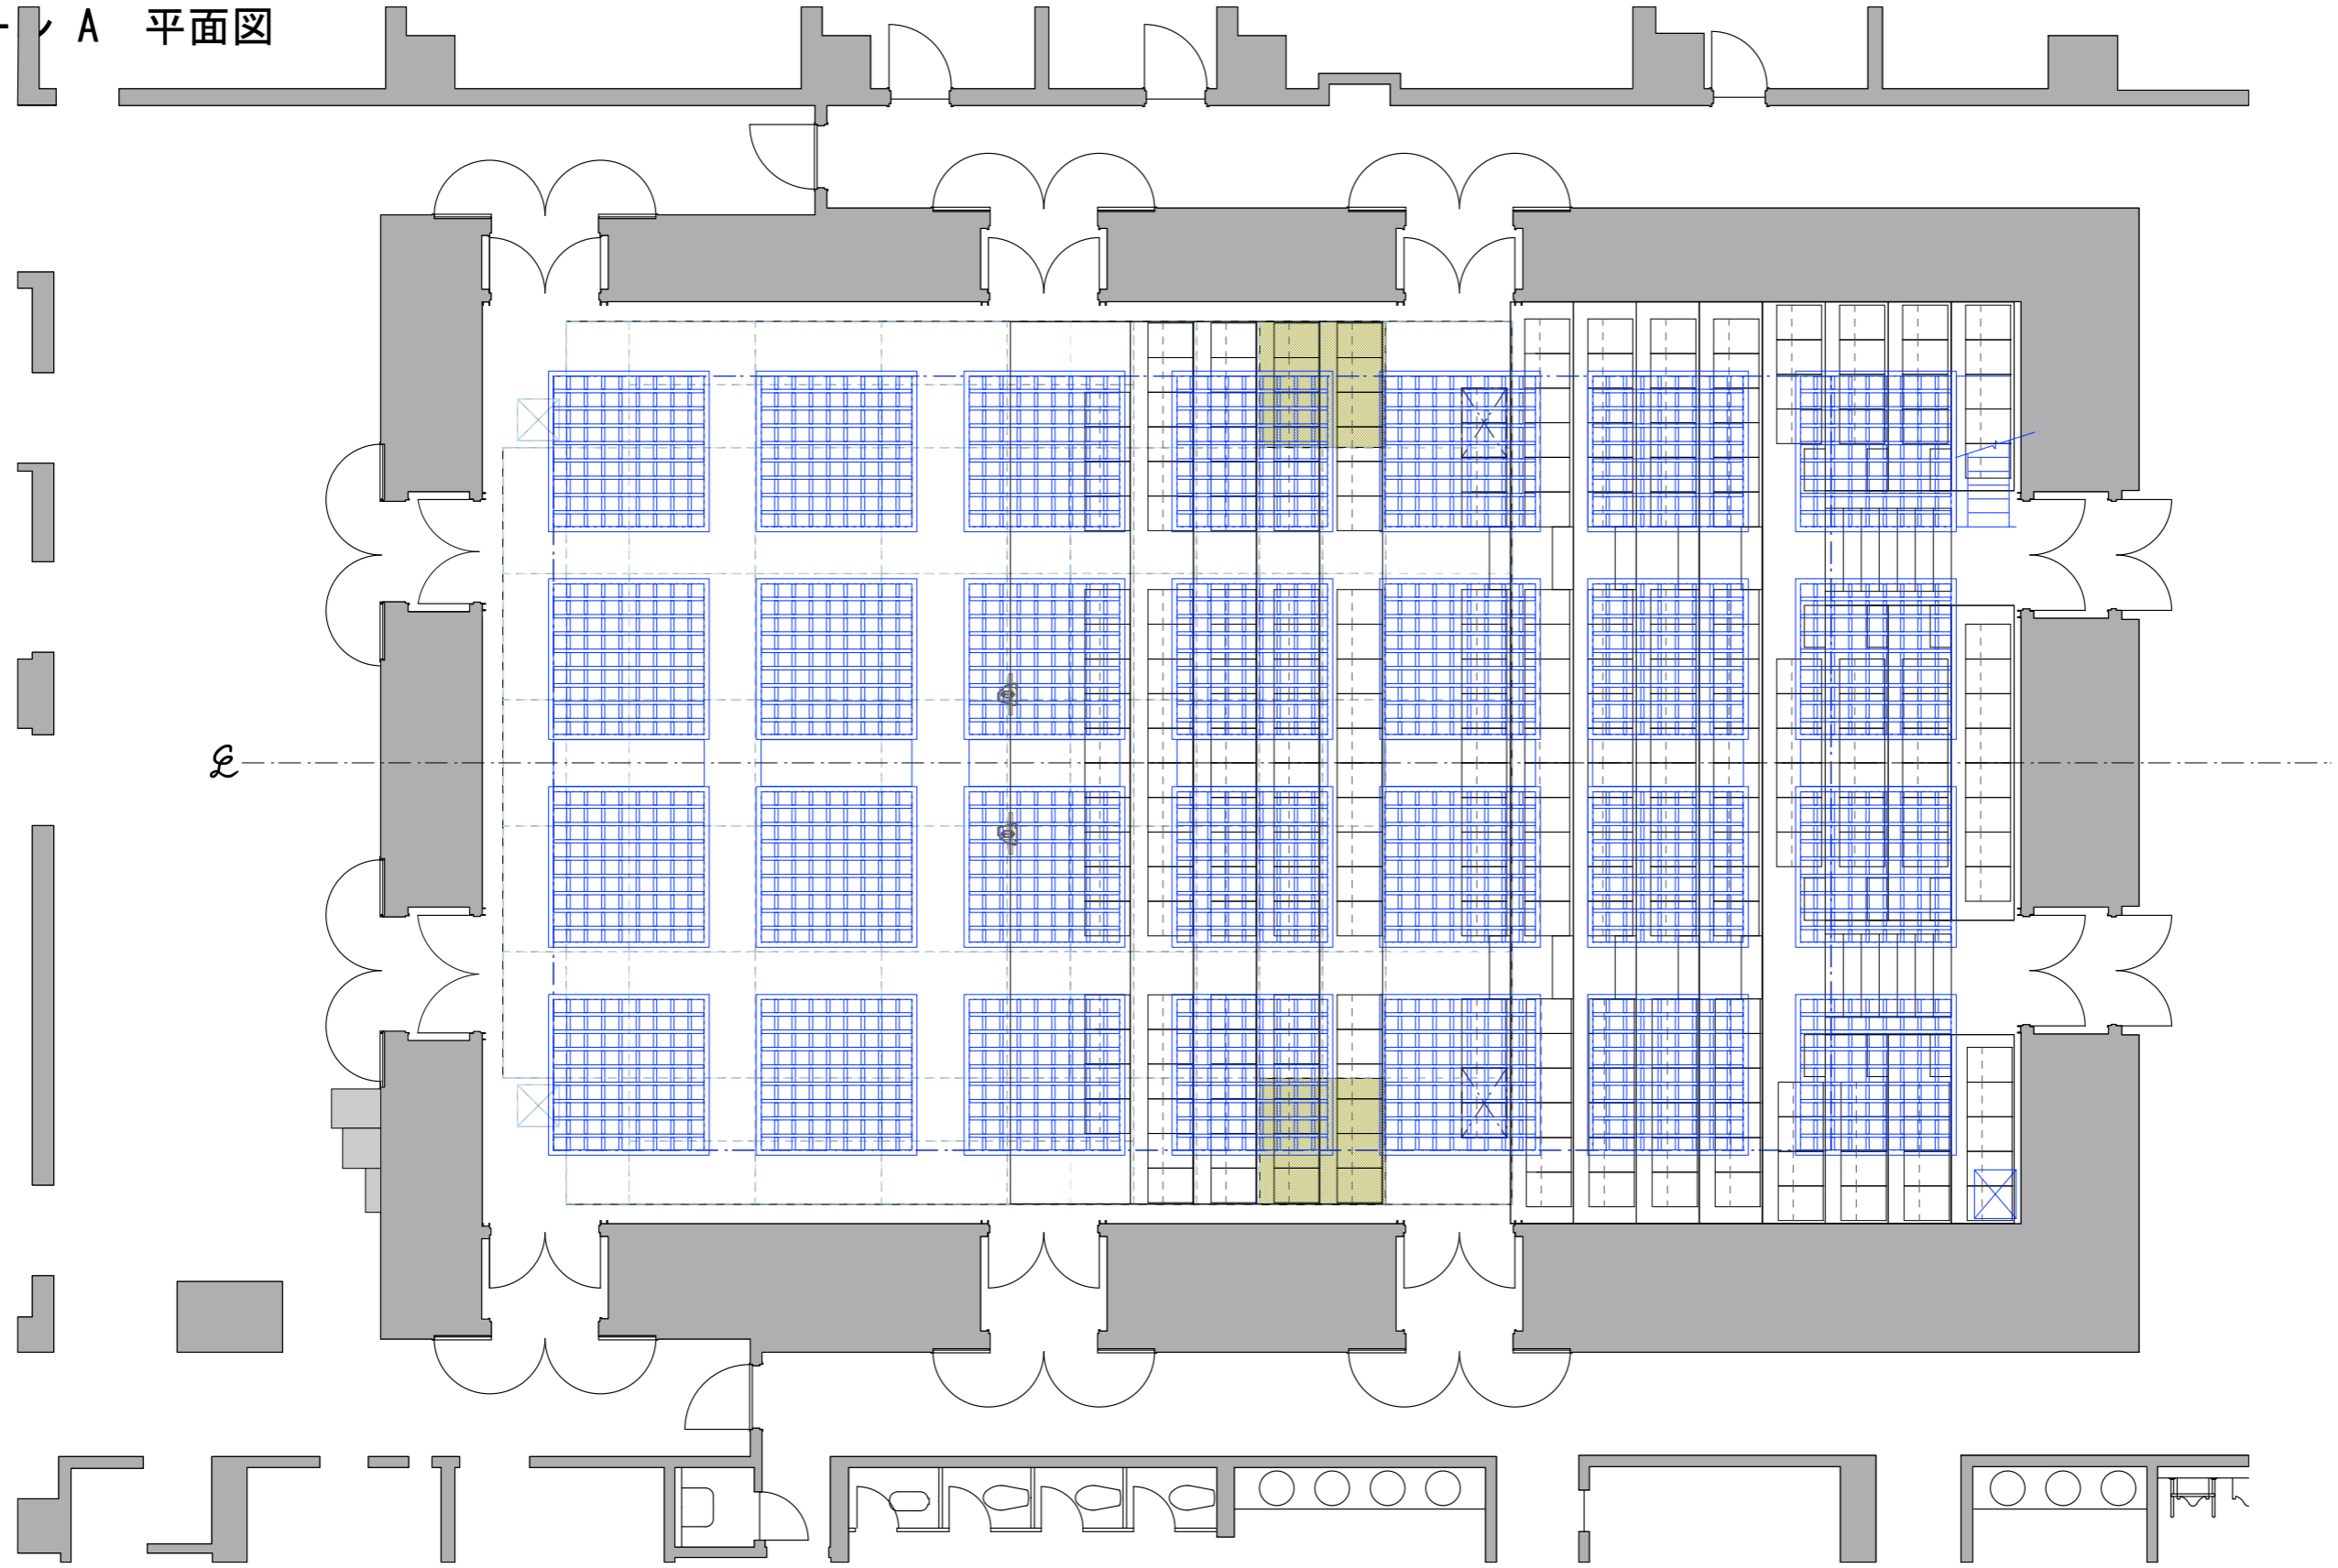

Scale: 1/100 at A3 Last updated: 2019. Apr. 1

公演名:  
演出:



美術:  
舞台監督:

照明:  
音響:

File name:  
Date:

東京芸術劇場  
Tokyo Metropolitan Theatre

シアターイースト  
Theatre East  
パターン A 断面図

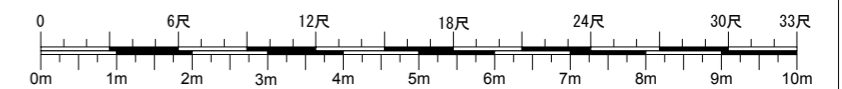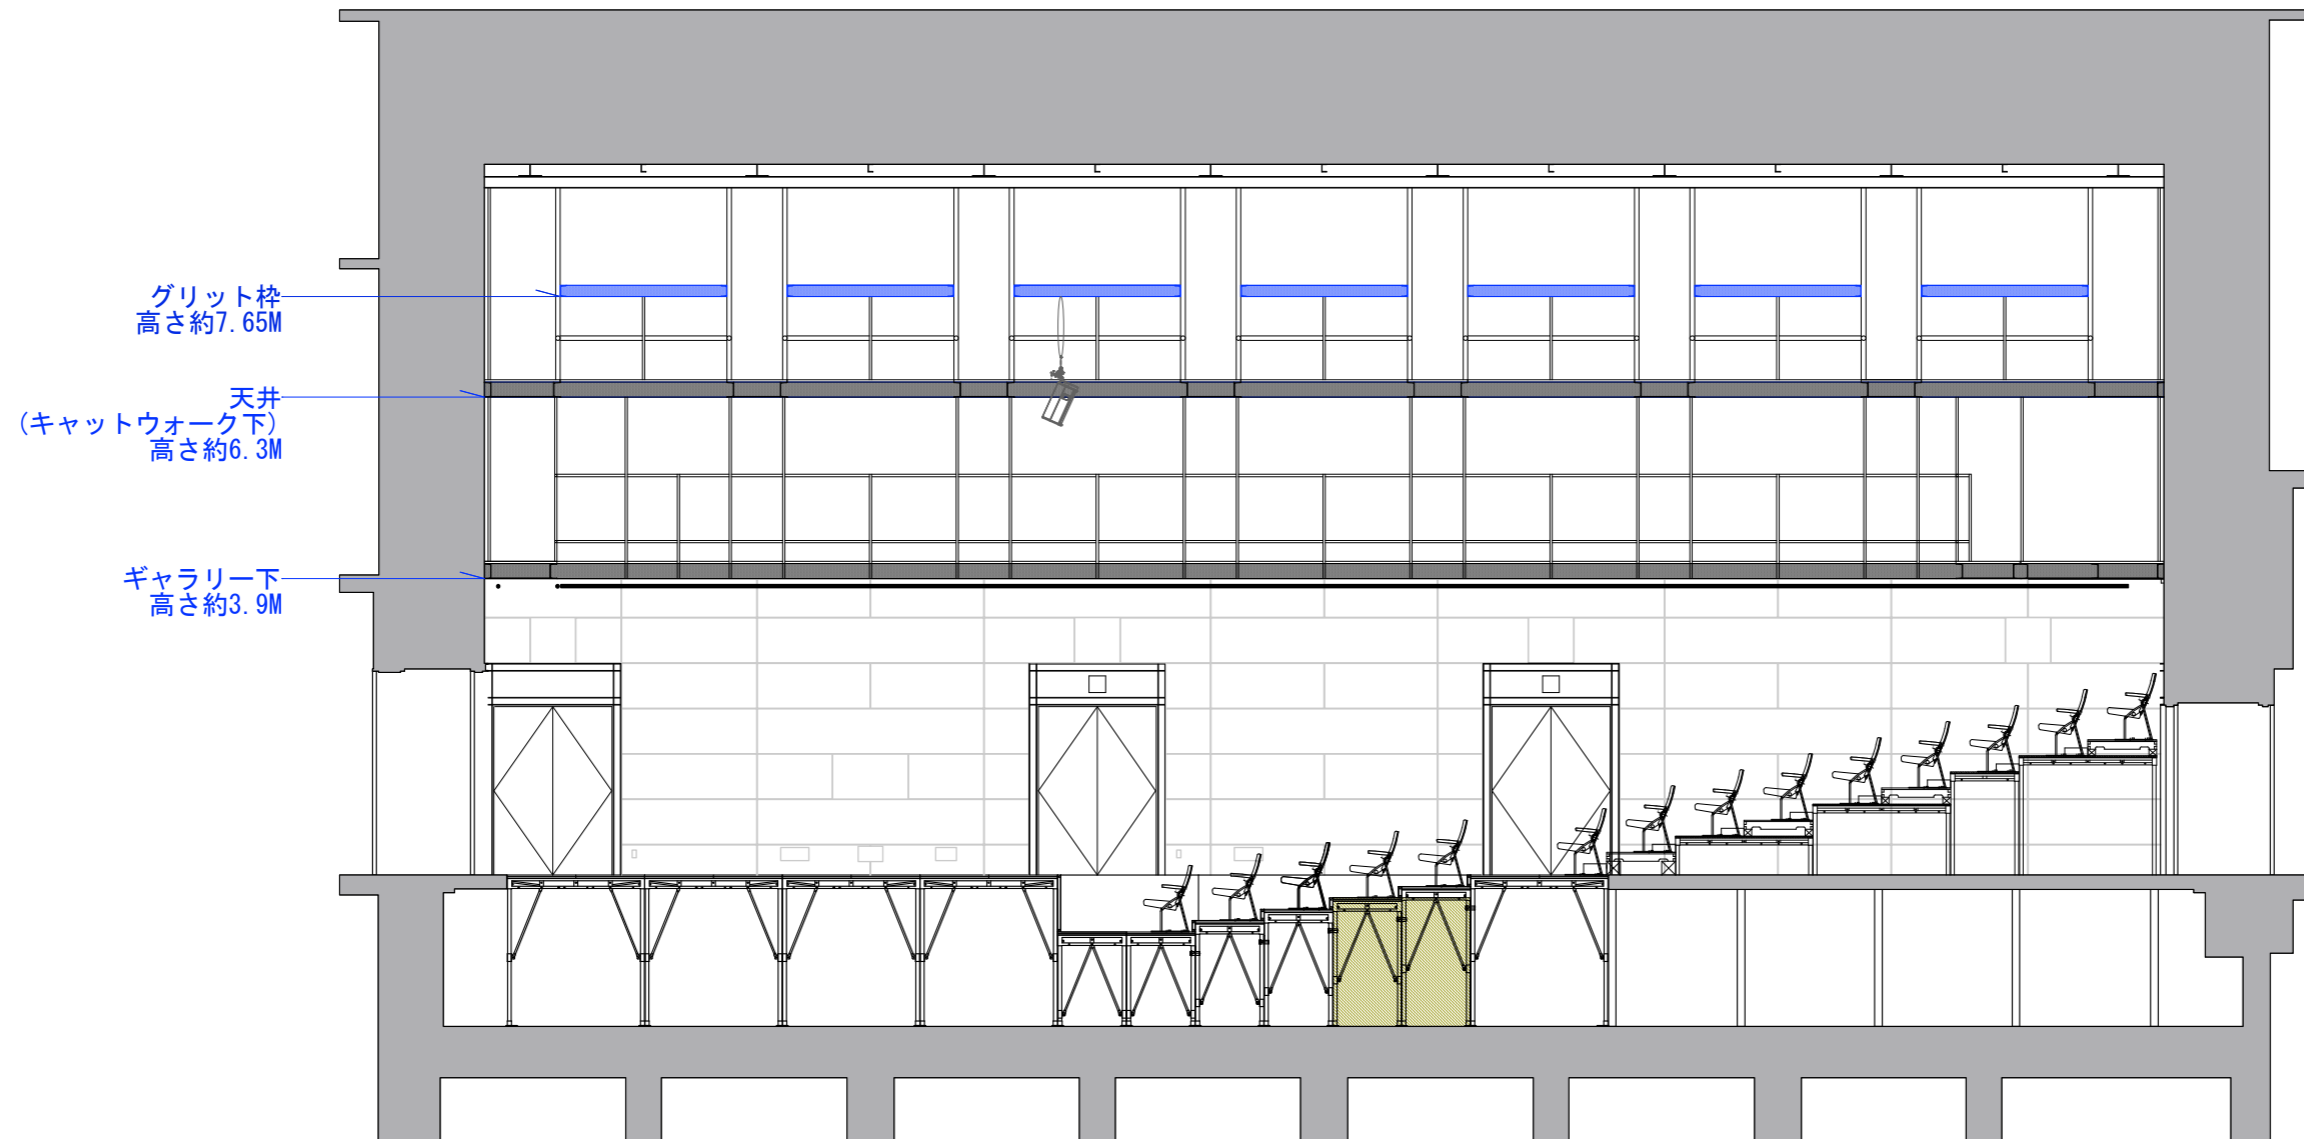


Scale: 1/100 at A3 Last updated: 2019. Apr. 1

公演名:	美術:	照明:	File name:
演出:	舞台監督:	音響:	Date:

東京芸術劇場  
Tokyo Metropolitan Theatre

シアターイースト  
Theatre East  
パターン B 平面図

※ Aパターン以外での客席用スチールデッキについては、料金を申し受けます。  
※仮設客席部分については、高さ及び席数の変更は可能です。

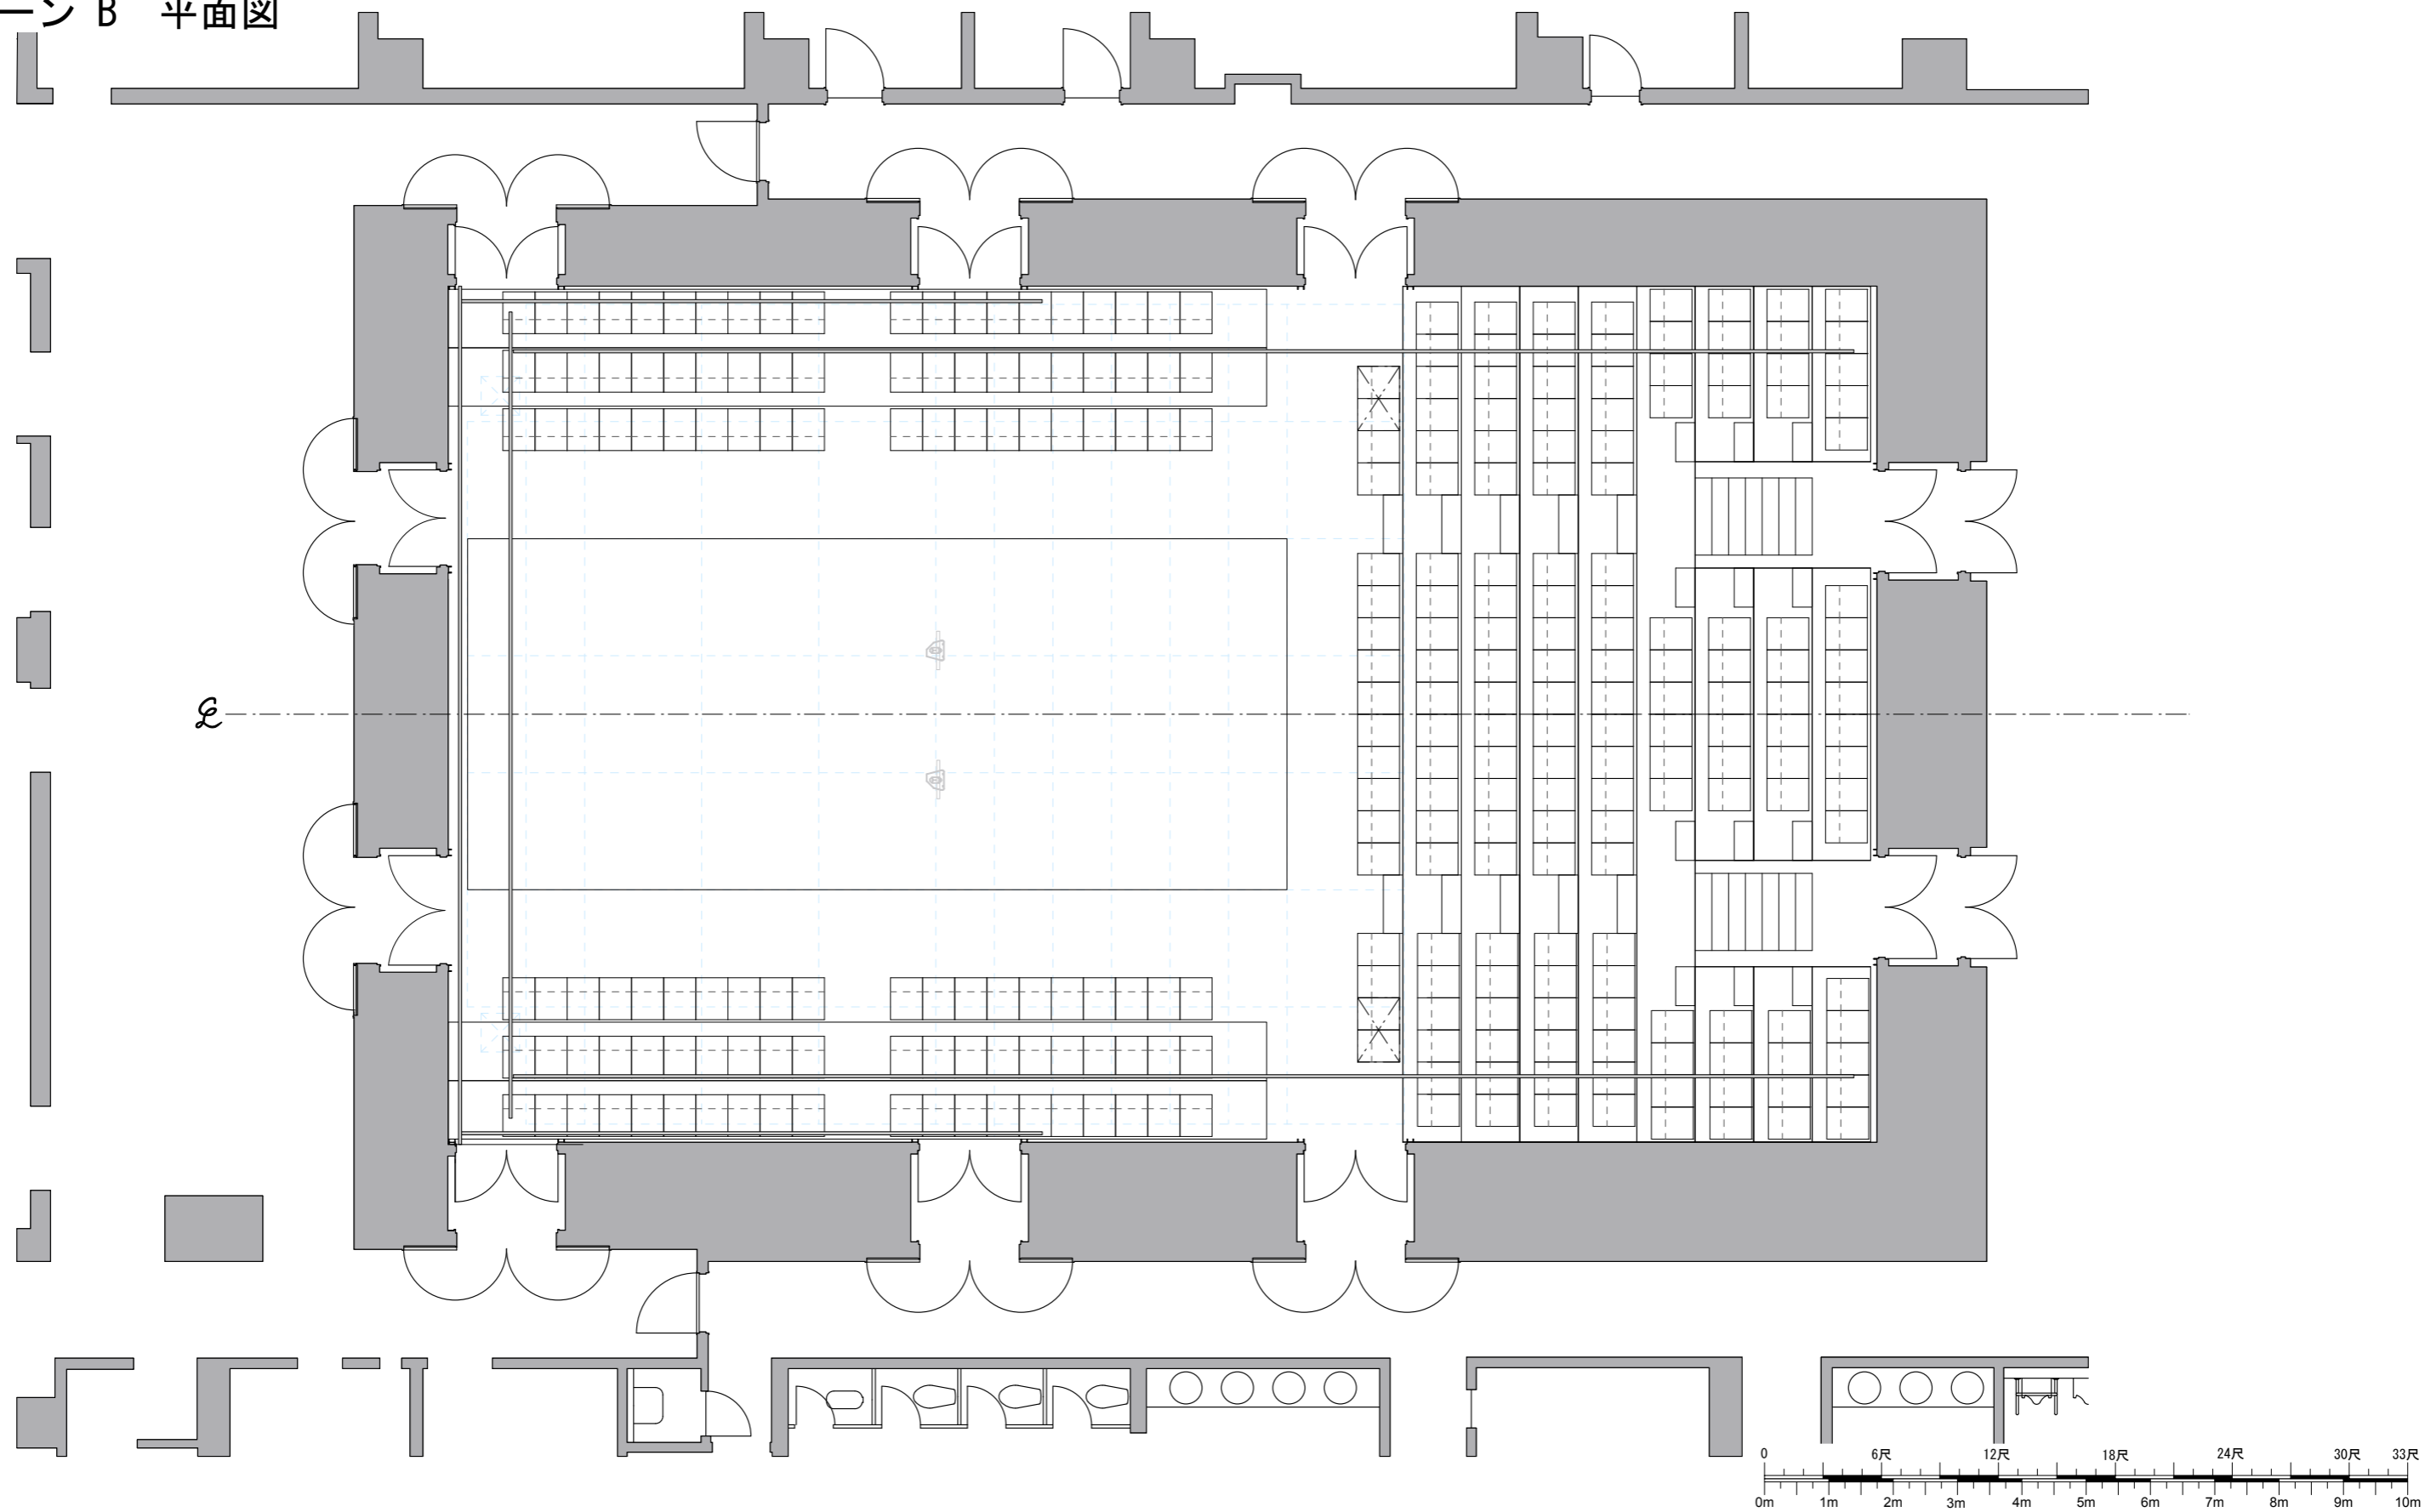


Scale:1/100 at A3 Last Updated:2019. Apr. 1

公演名:	美術:	照明:	File name:
演出:	舞台監督:	音響:	Date:

東京芸術劇場  
Tokyo Metropolitan Theatre

シアターイースト  
Theatre East  
パターン B 平面図

※ Aパターン以外での客席用スチールデッキについては、料金を申し受けます。  
※仮設客席部分については、高さ及び席数の変更は可能です。

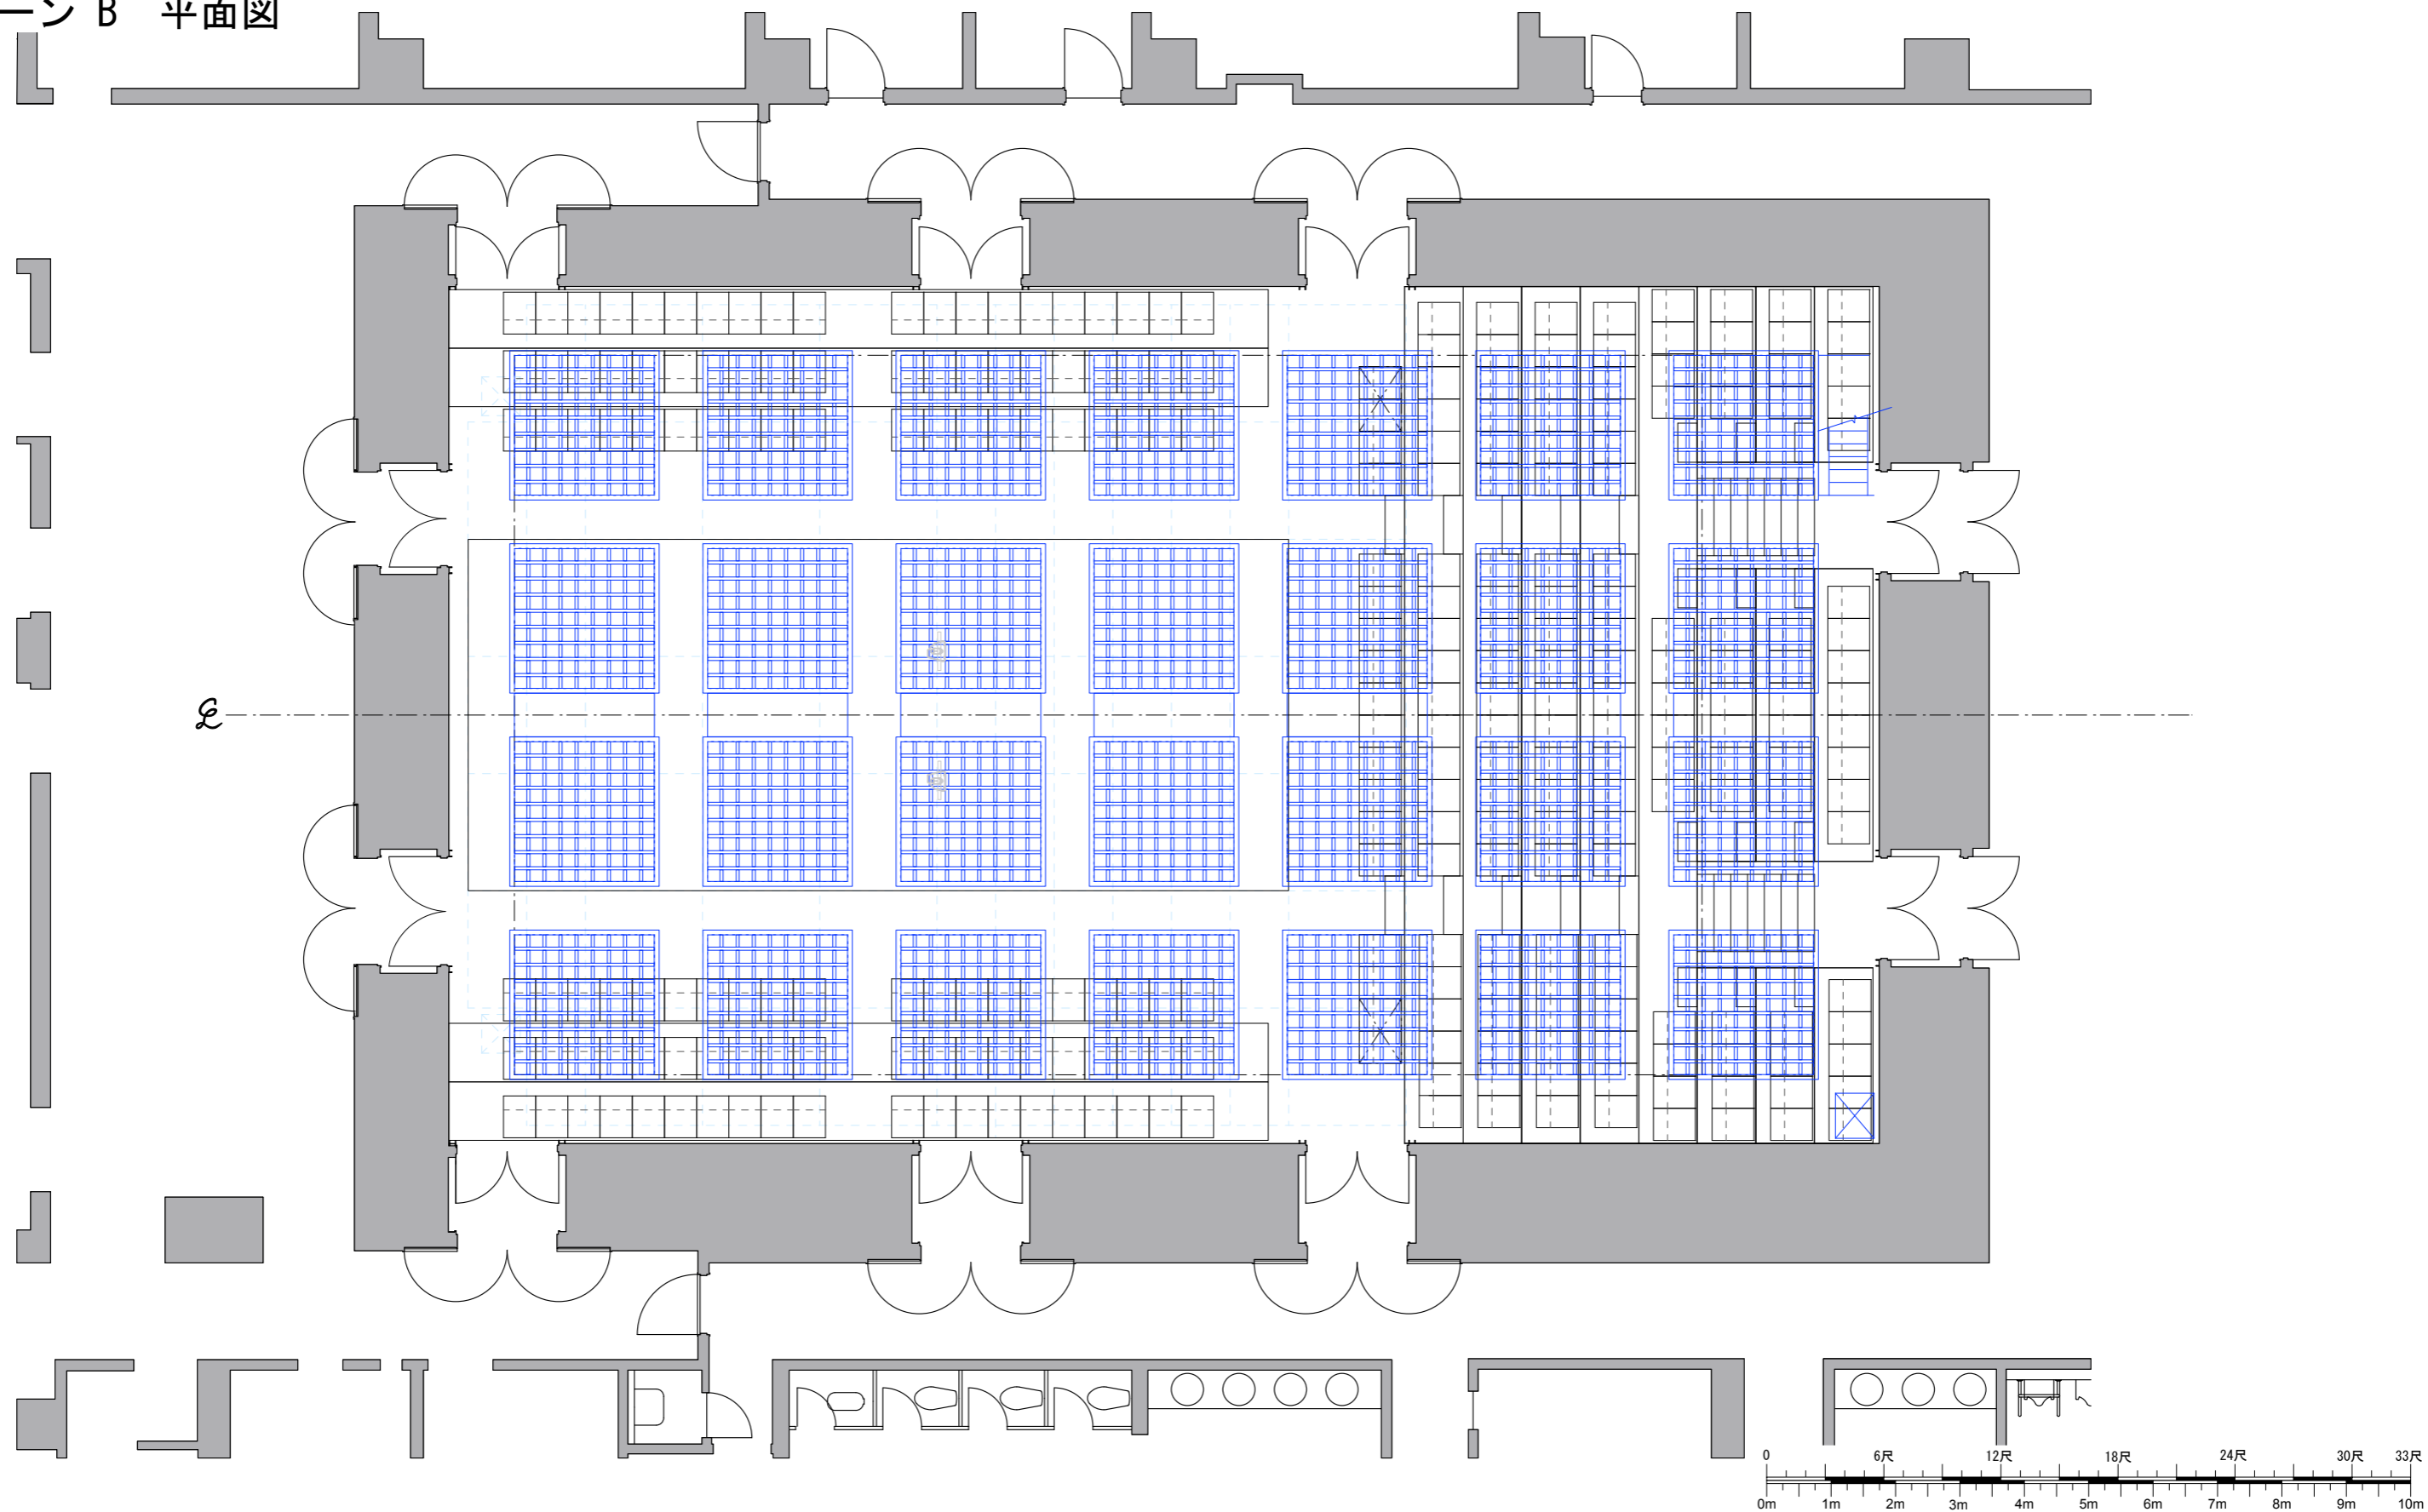


Scale:1/100 at A3 Last Updated:2019. Apr. 1

公演名:	美術:	照明:	File name:
演出:	舞台監督:	音響:	Date:

東京芸術劇場  
Tokyo Metropolitan Theatre

シアターイースト  
Theatre East  
パターン B 断面図

※ Aパターン以外での客席用スチールデッキについては、料金を申し受けます。  
※仮設客席部分については、高さ及び席数の変更は可能です。

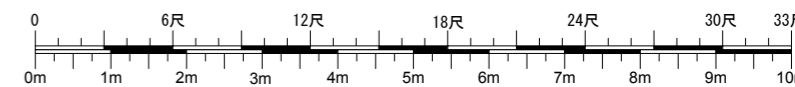

Scale: 1/100 at A3 Last Updated: 2019. Apr. 1

公演名:  
演出:

美術:  
舞台監督:

照明:  
音響:

File name:  
Date:

東京芸術劇場  
Tokyo Metropolitan Theatre