


シアターウエスト
Theatre West
パターン A 平面図

※美術バトン昇降は一定速度。許容荷重は300kgまで。
但し、Nバトンは除く。(Nバトン：100kgまで)
詳細はお問い合わせください。

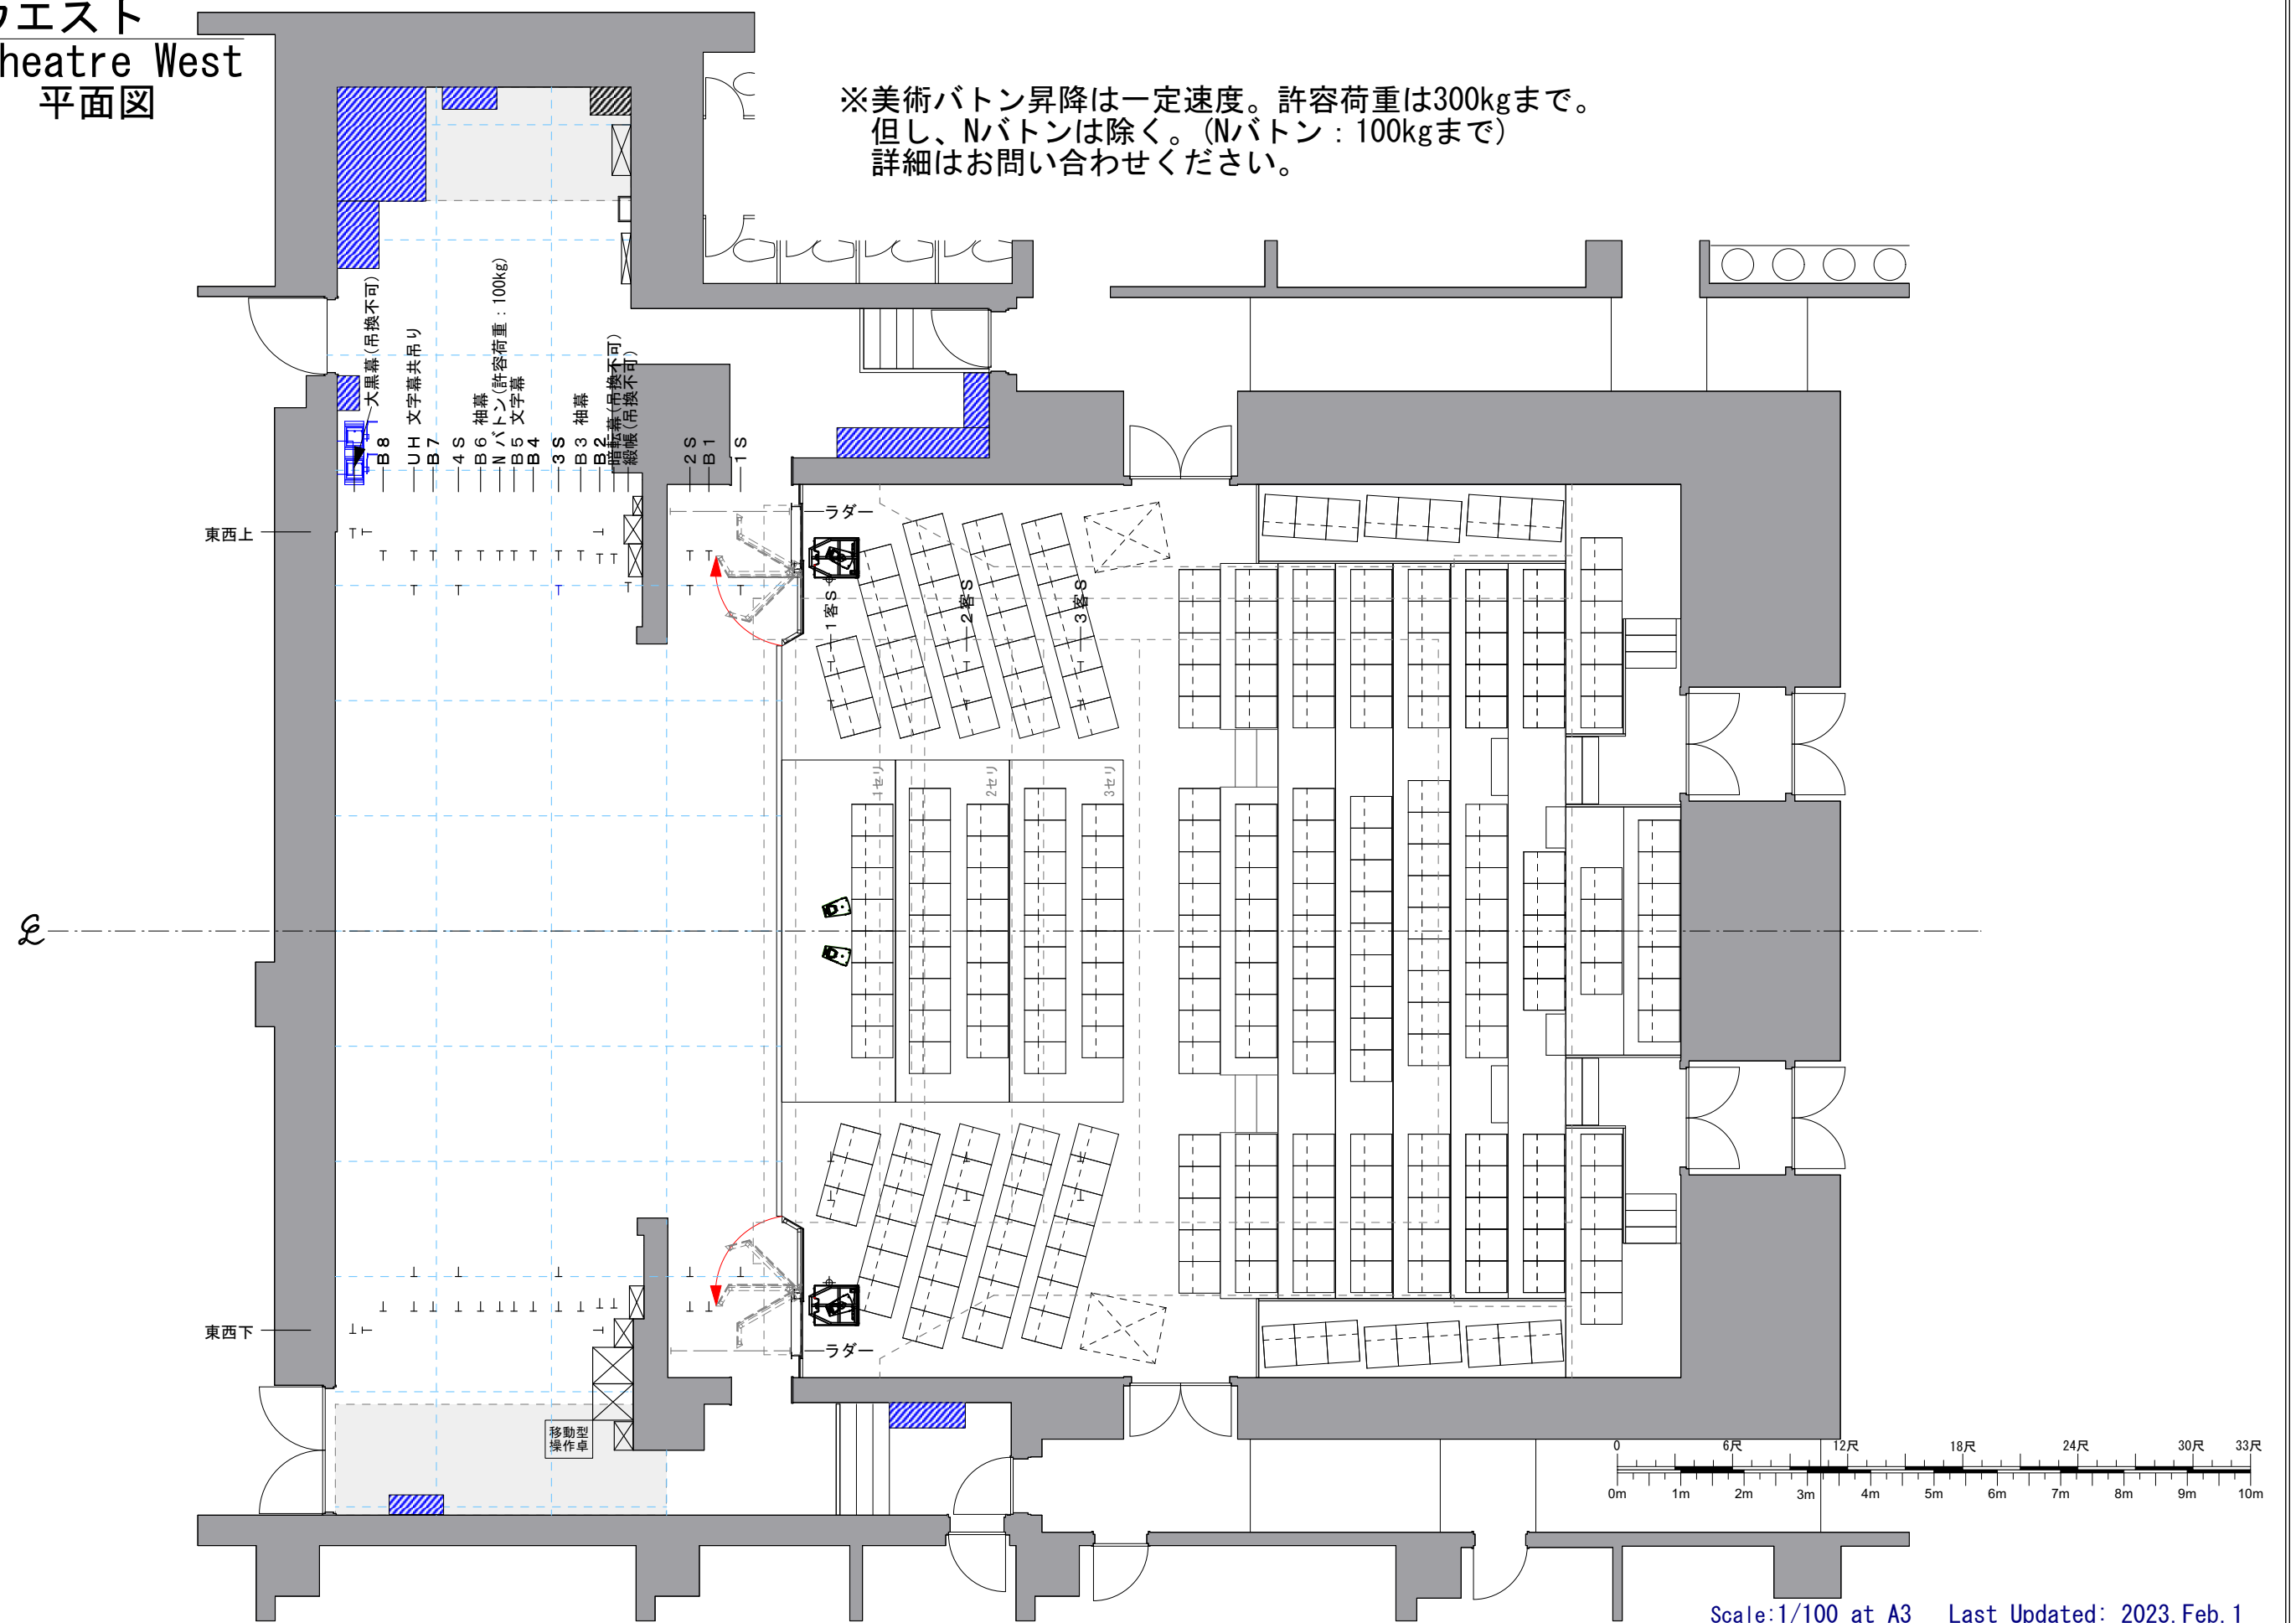

Scale: 1/100 at A3 Last Updated: 2023. Feb. 1

公演名:
演出:


美術:
舞台監督:

照明:
音響:


File name:
Date:

東京芸術劇場
Tokyo Metropolitan Theatre

シアターウエスト
Theatre West
パターン A 断面図

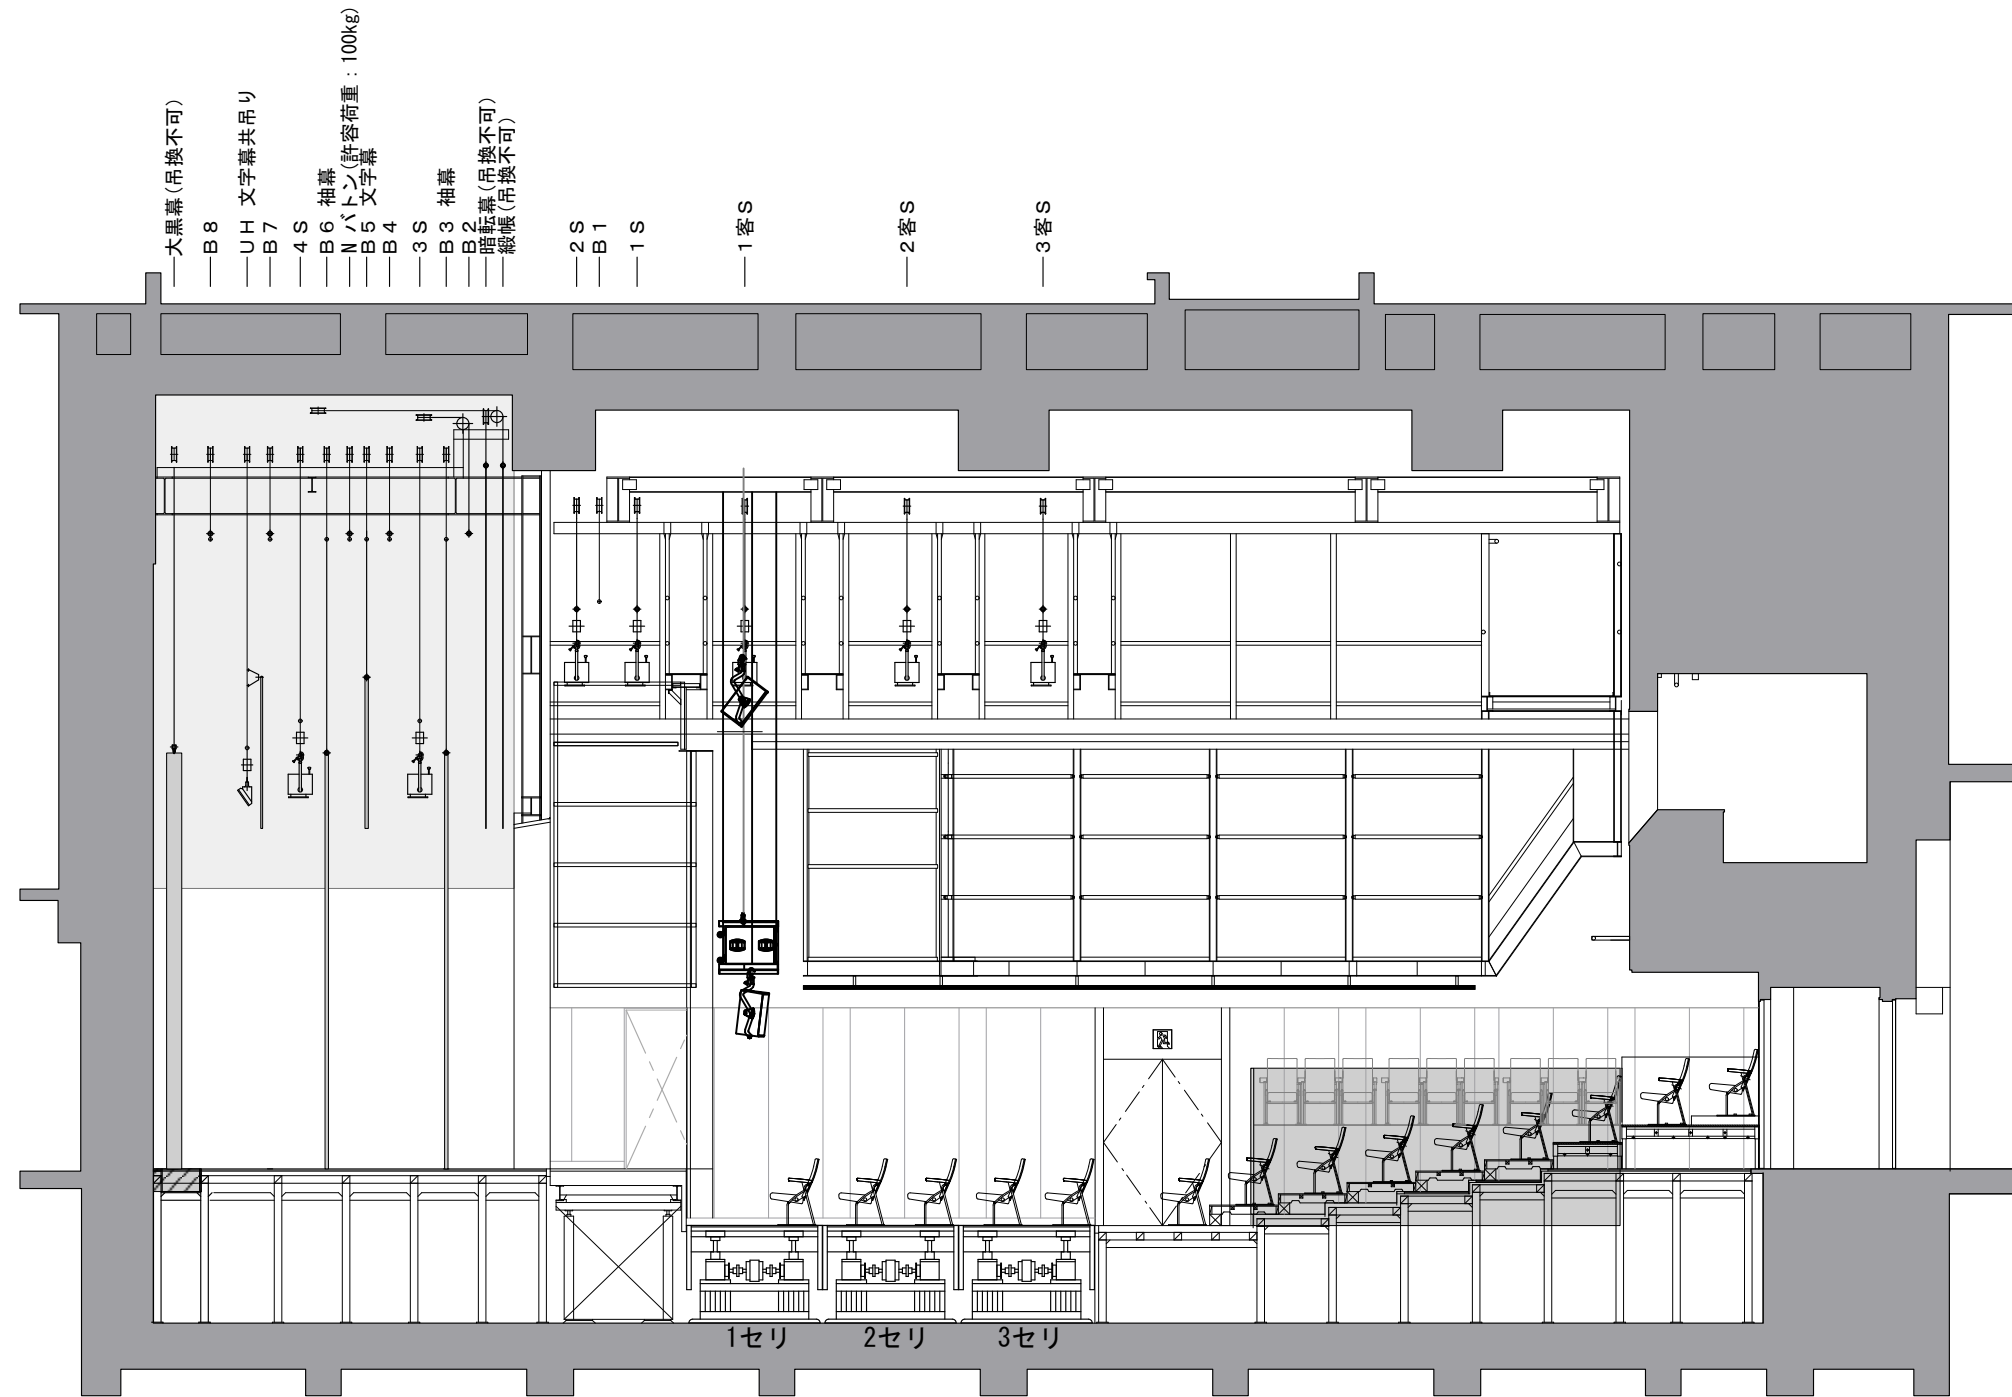

※各セリは一定速度。可動域は-750mm~±0mm

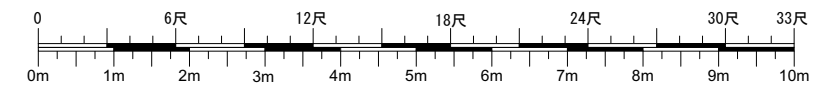


Scale: 1/100 at A3 Last Updated: 2023. Feb. 1

公演名:	美術:	照明:	File name:	東京芸術劇場 <small>Tokyo Metropolitan Theatre</small>
演出:	舞台監督:	音響:	Date:	

シアターウェスト
Theatre West
パターン B 平面図

※美術バトン昇降は一定速度。許容荷重は300kgまで。
但し、Nバトンは除く。(Nバトン: 100kgまで)
詳細はお問い合わせください。

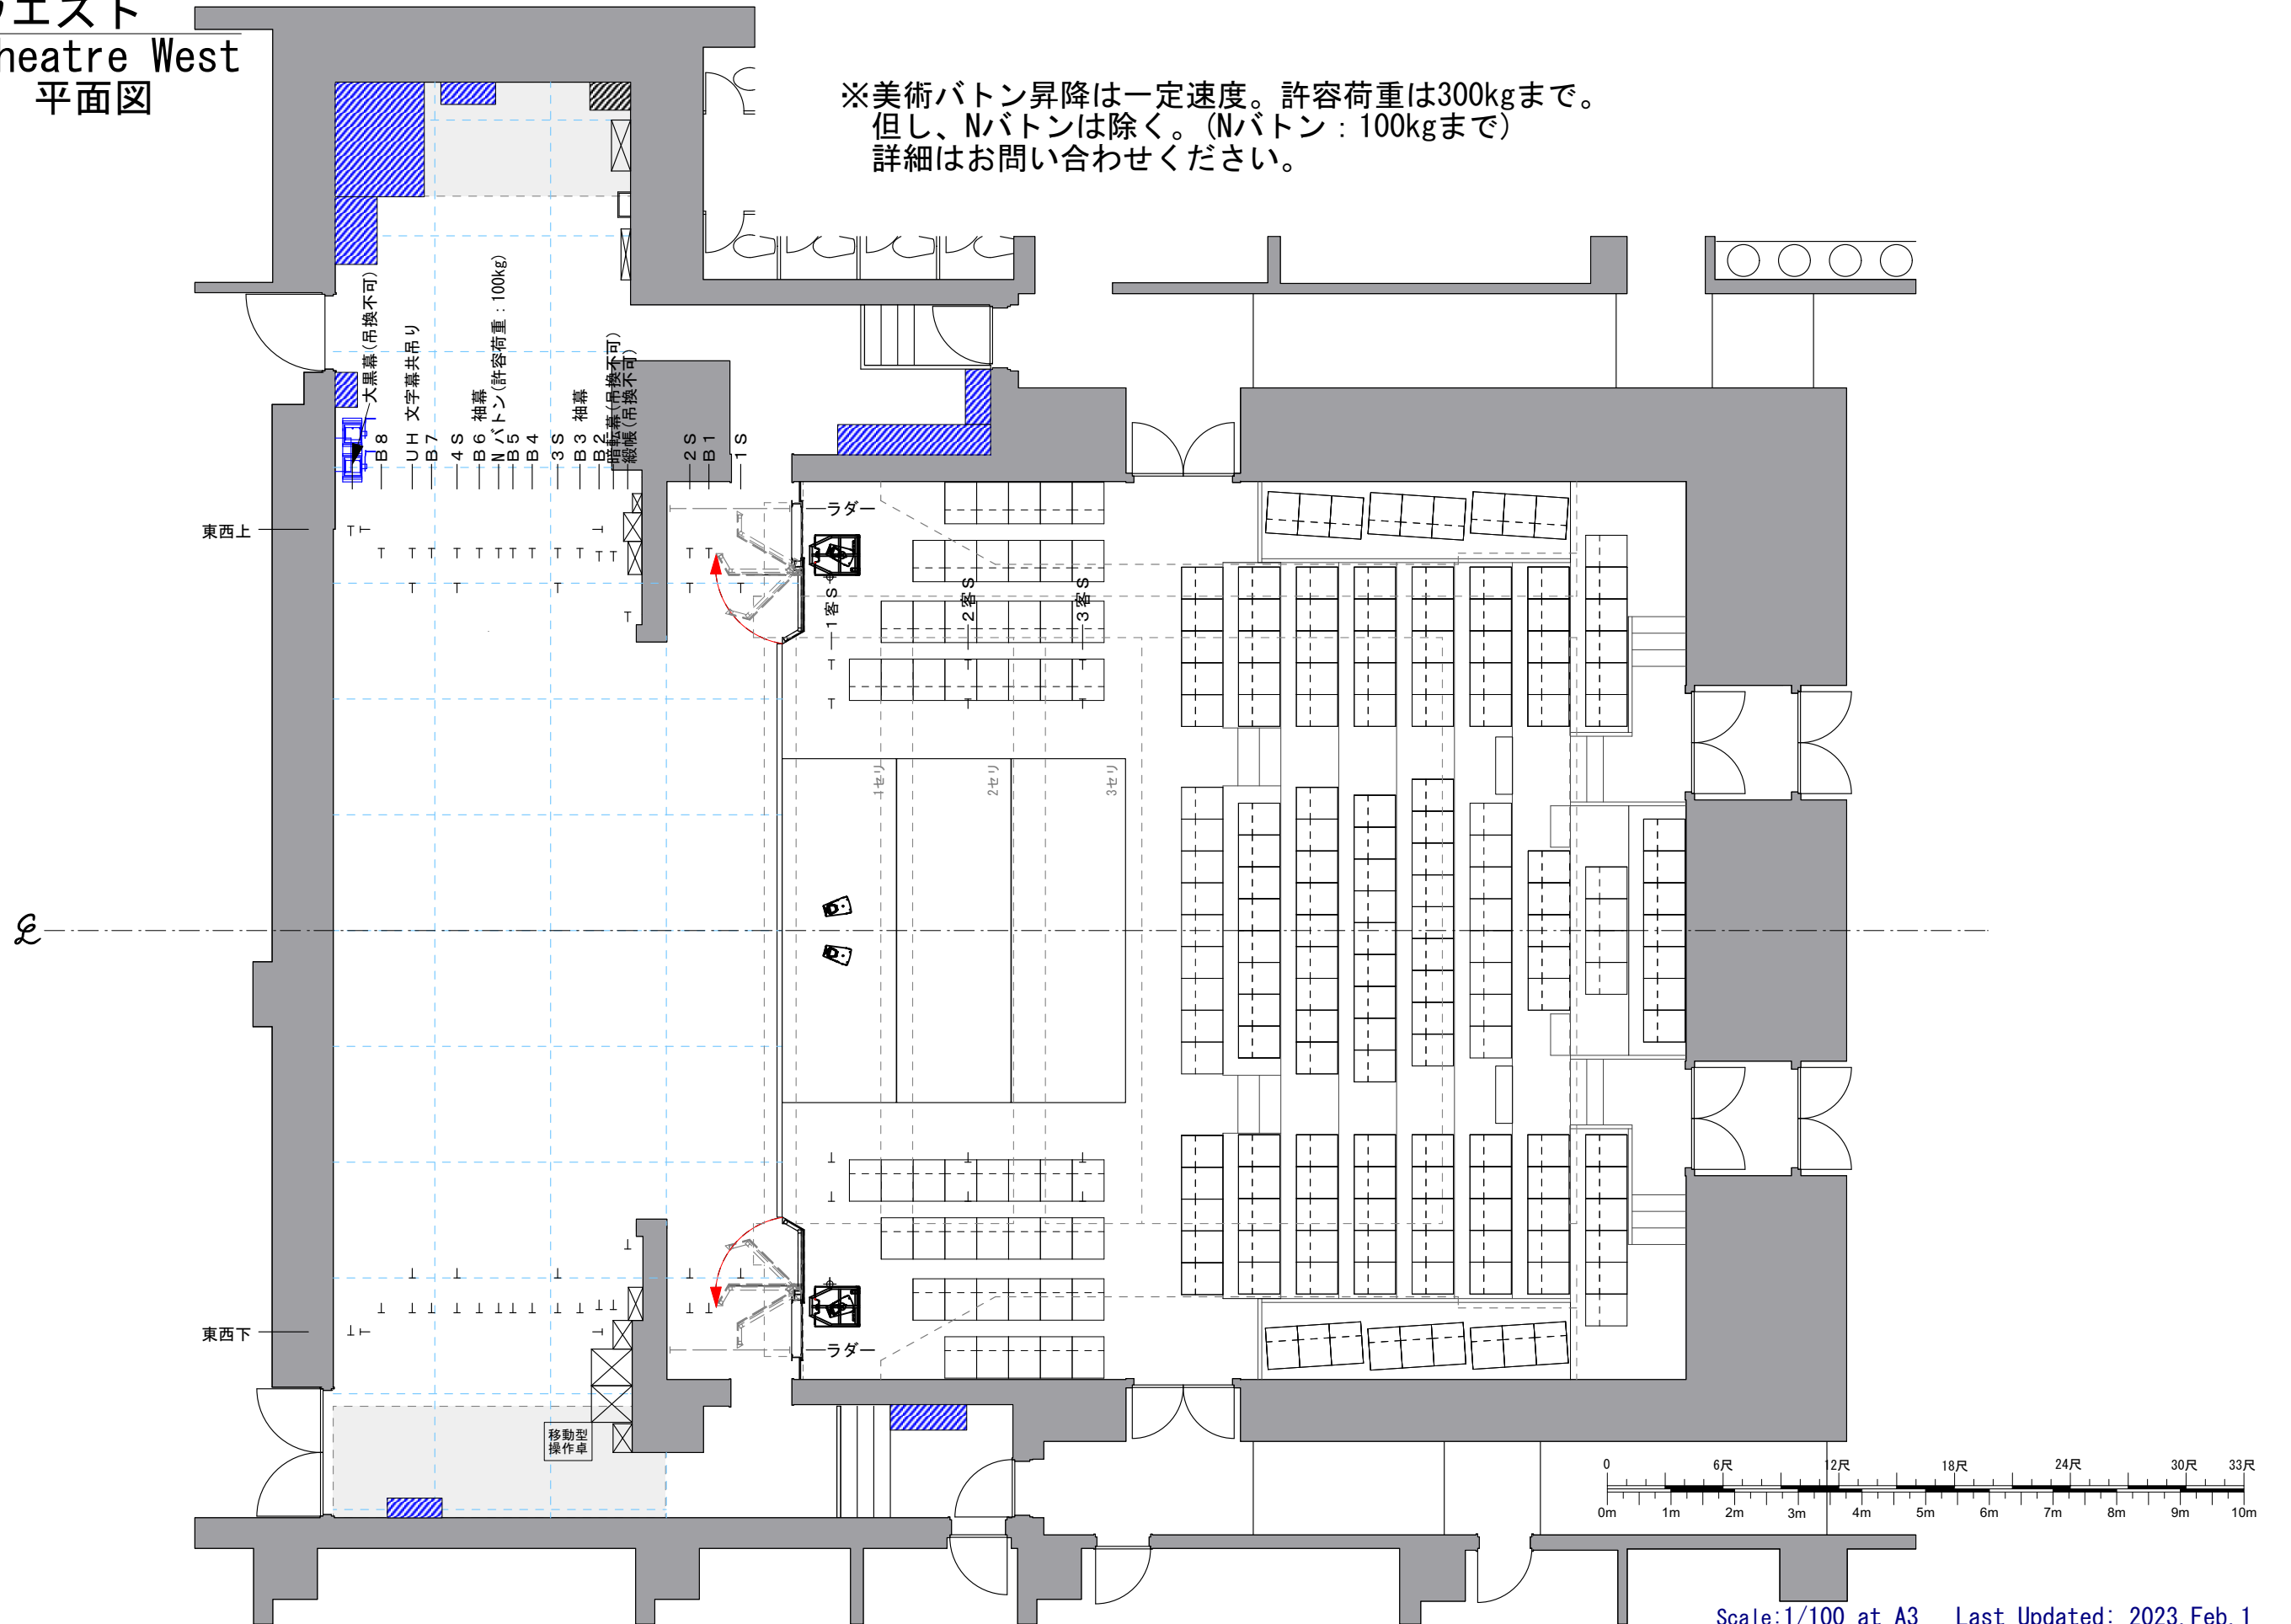

Scale: 1/100 at A3 Last Updated: 2023. Feb. 1

公演名:
演出:


美術:
舞台監督:

照明:
音響:


File name:
Date:

東京芸術劇場
Tokyo Metropolitan Theatre

シアターウエスト
Theatre West
パターン B 断面図

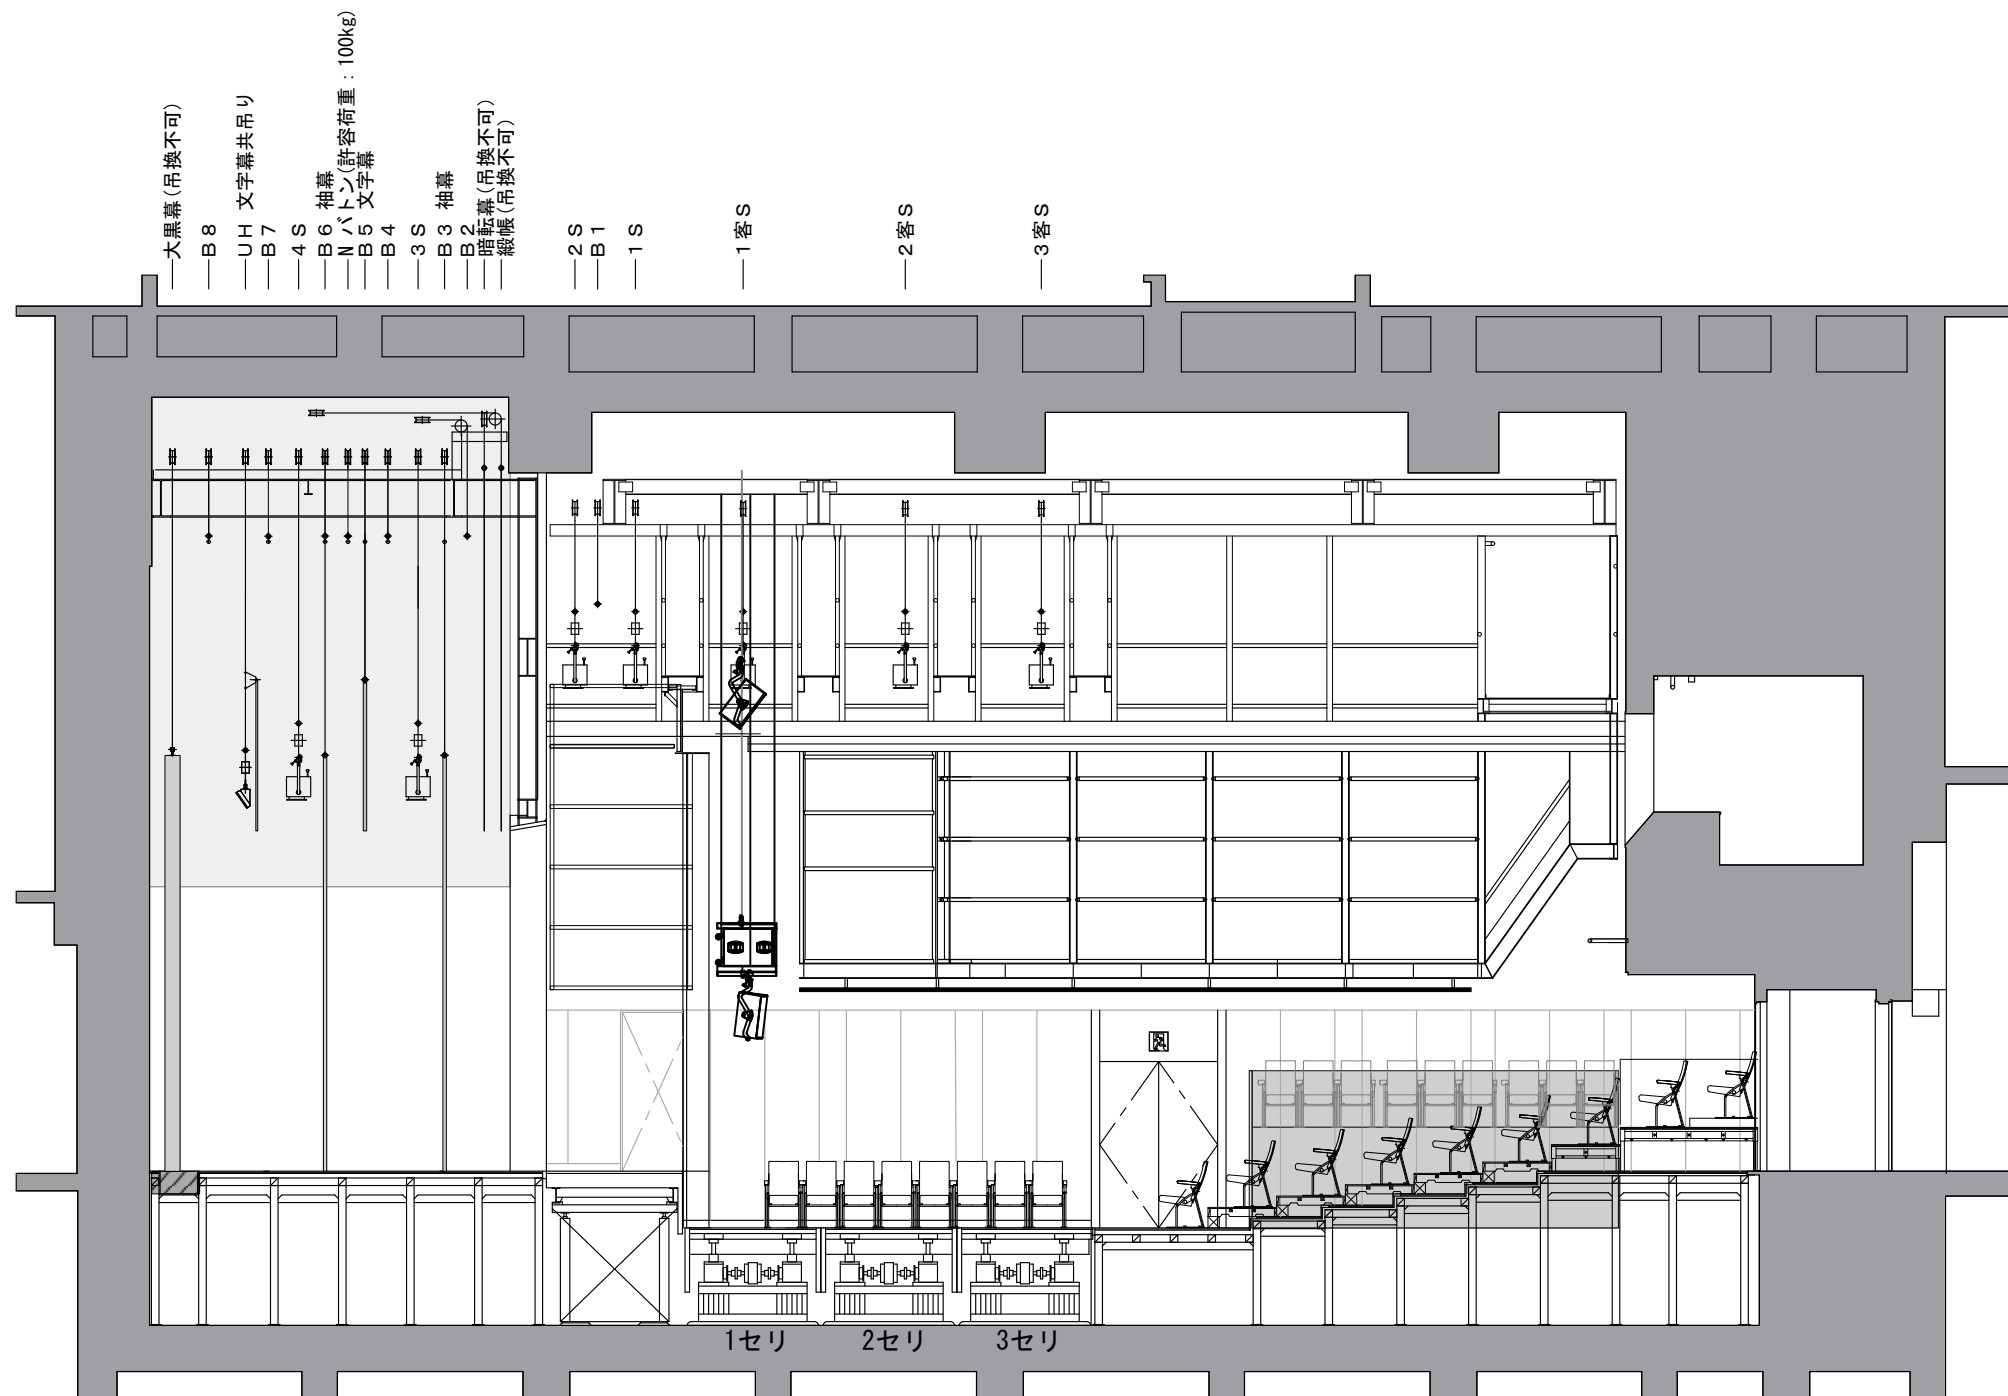

※各セリは一定速度。可動域は-750mm~±0mm。

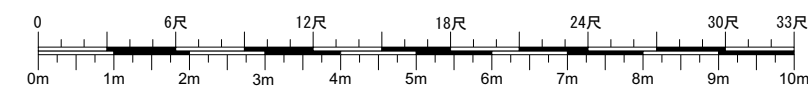

Scale: 1/100 at A3 Last Updated: 2023. Feb. 1

公演名:	美術:	照明:	File name:	東京芸術劇場 <small>Tokyo Metropolitan Theatre</small>
演出:	舞台監督:	音響:	Date:	