

水天宮ピット

1F	中スタジオ 1	
A4	1:100	mm


床面積：約120㎡(13.9m×8.6m)
 高さ：約2.4~2.7m
 入口：幅1.8m×2.1m
 床面：コンパネ二層

[コンセント図 凡例]

1L-1-⑤

分電盤番号 ブレーカー番号

- 端子数1
- 2 端子数2

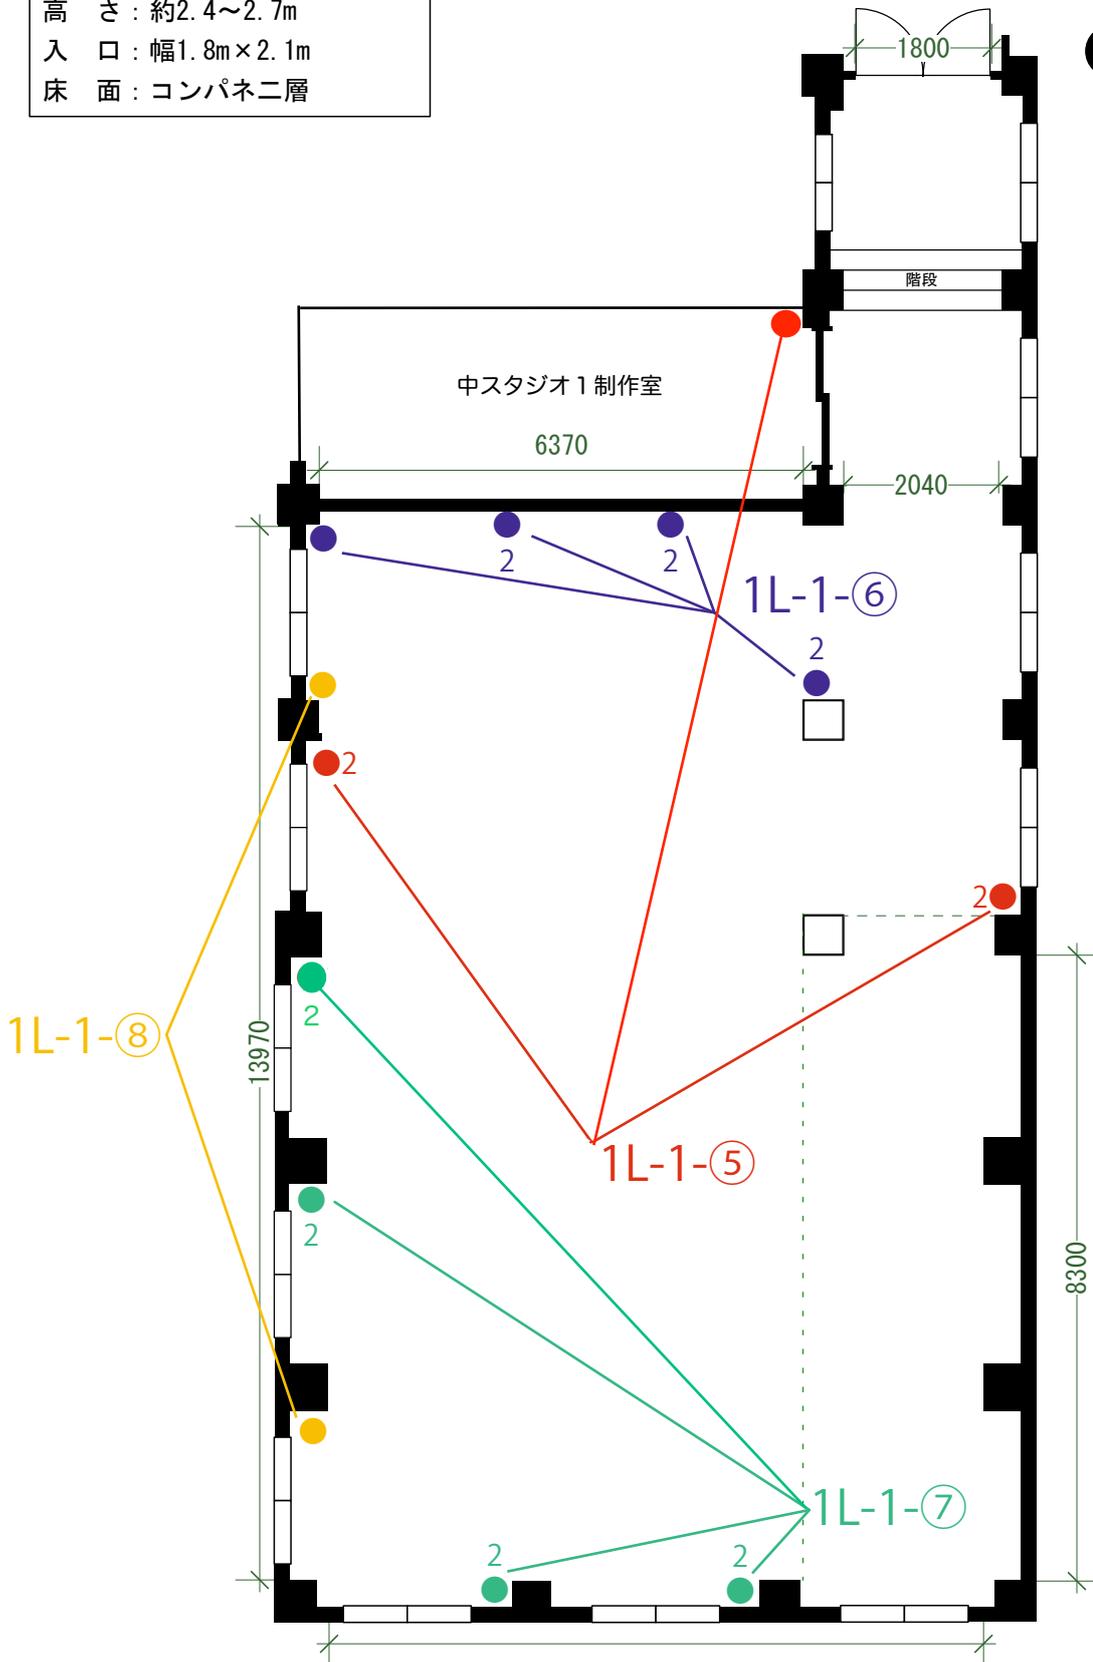

コンセント図