

水天宮ピット

2F	小スタジオ 1	
A4	1:50	mm

床面積	約50㎡ (8m × 6.3m)
高さ	約2.6~2.9m
入口	幅81cm × 1.91m
床面	コンパネ二層


[コンセント図 凡例]

2L-1-②

分電盤番号 ブレーカー番号

● 端子数1

● 2 端子数2

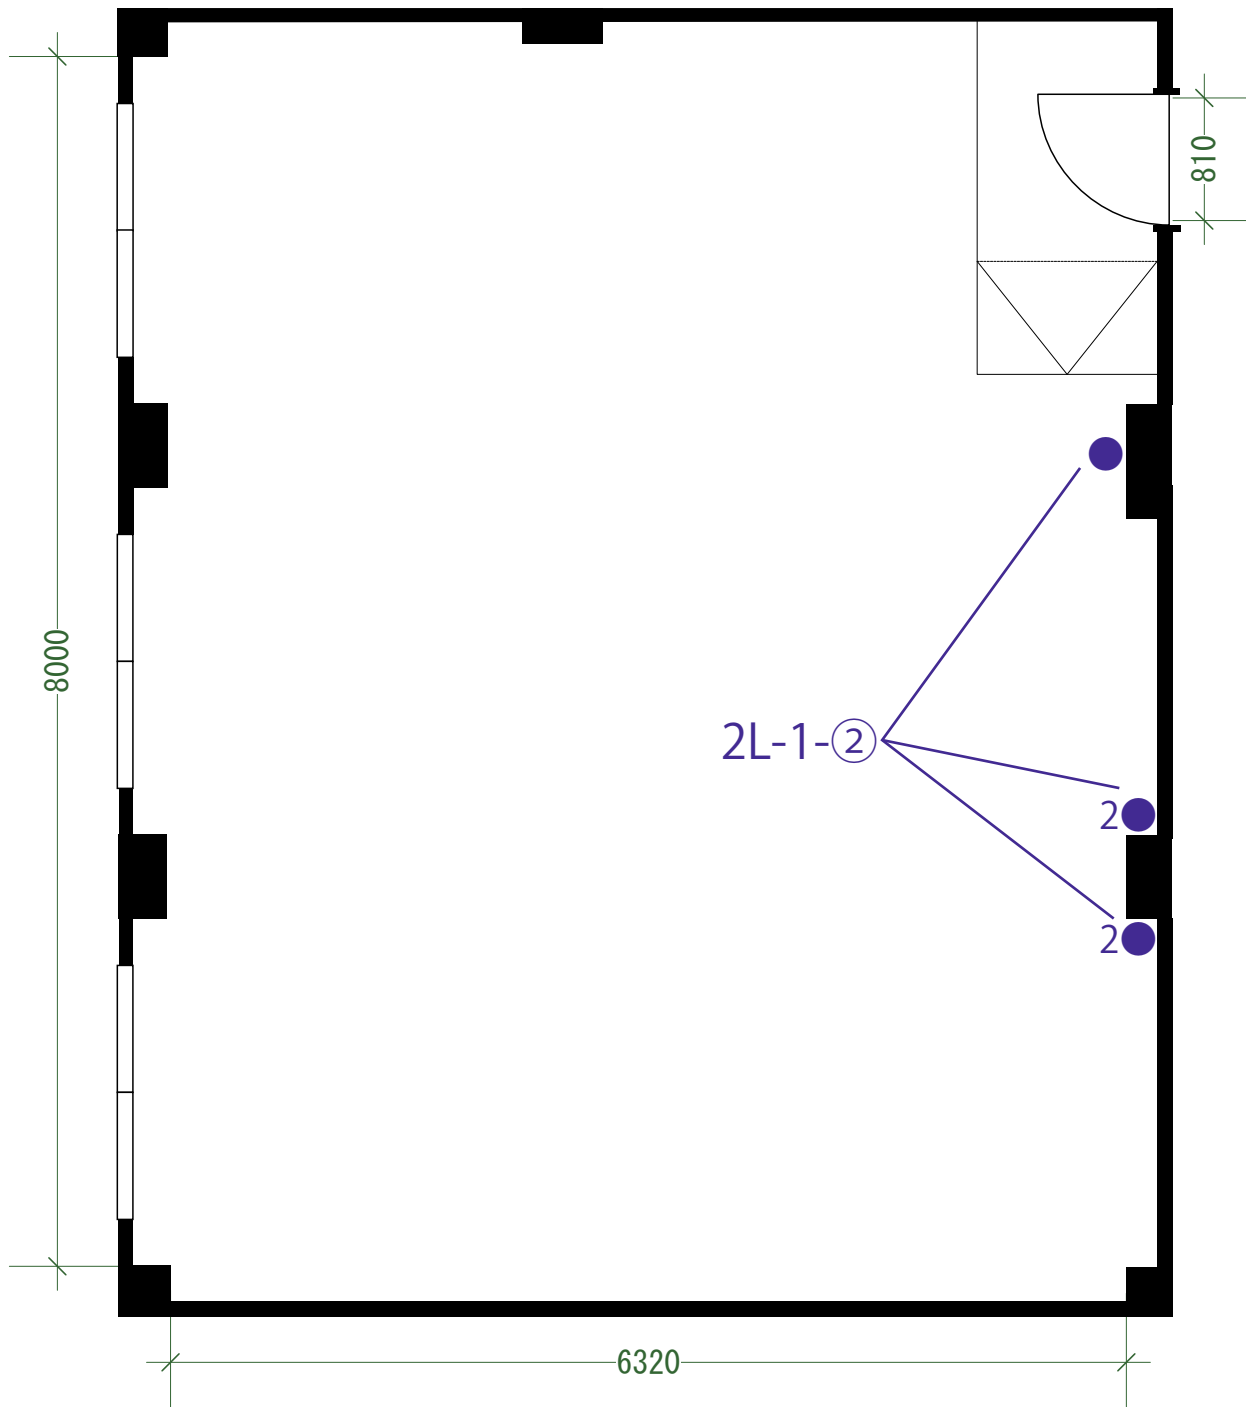

コンセント図